

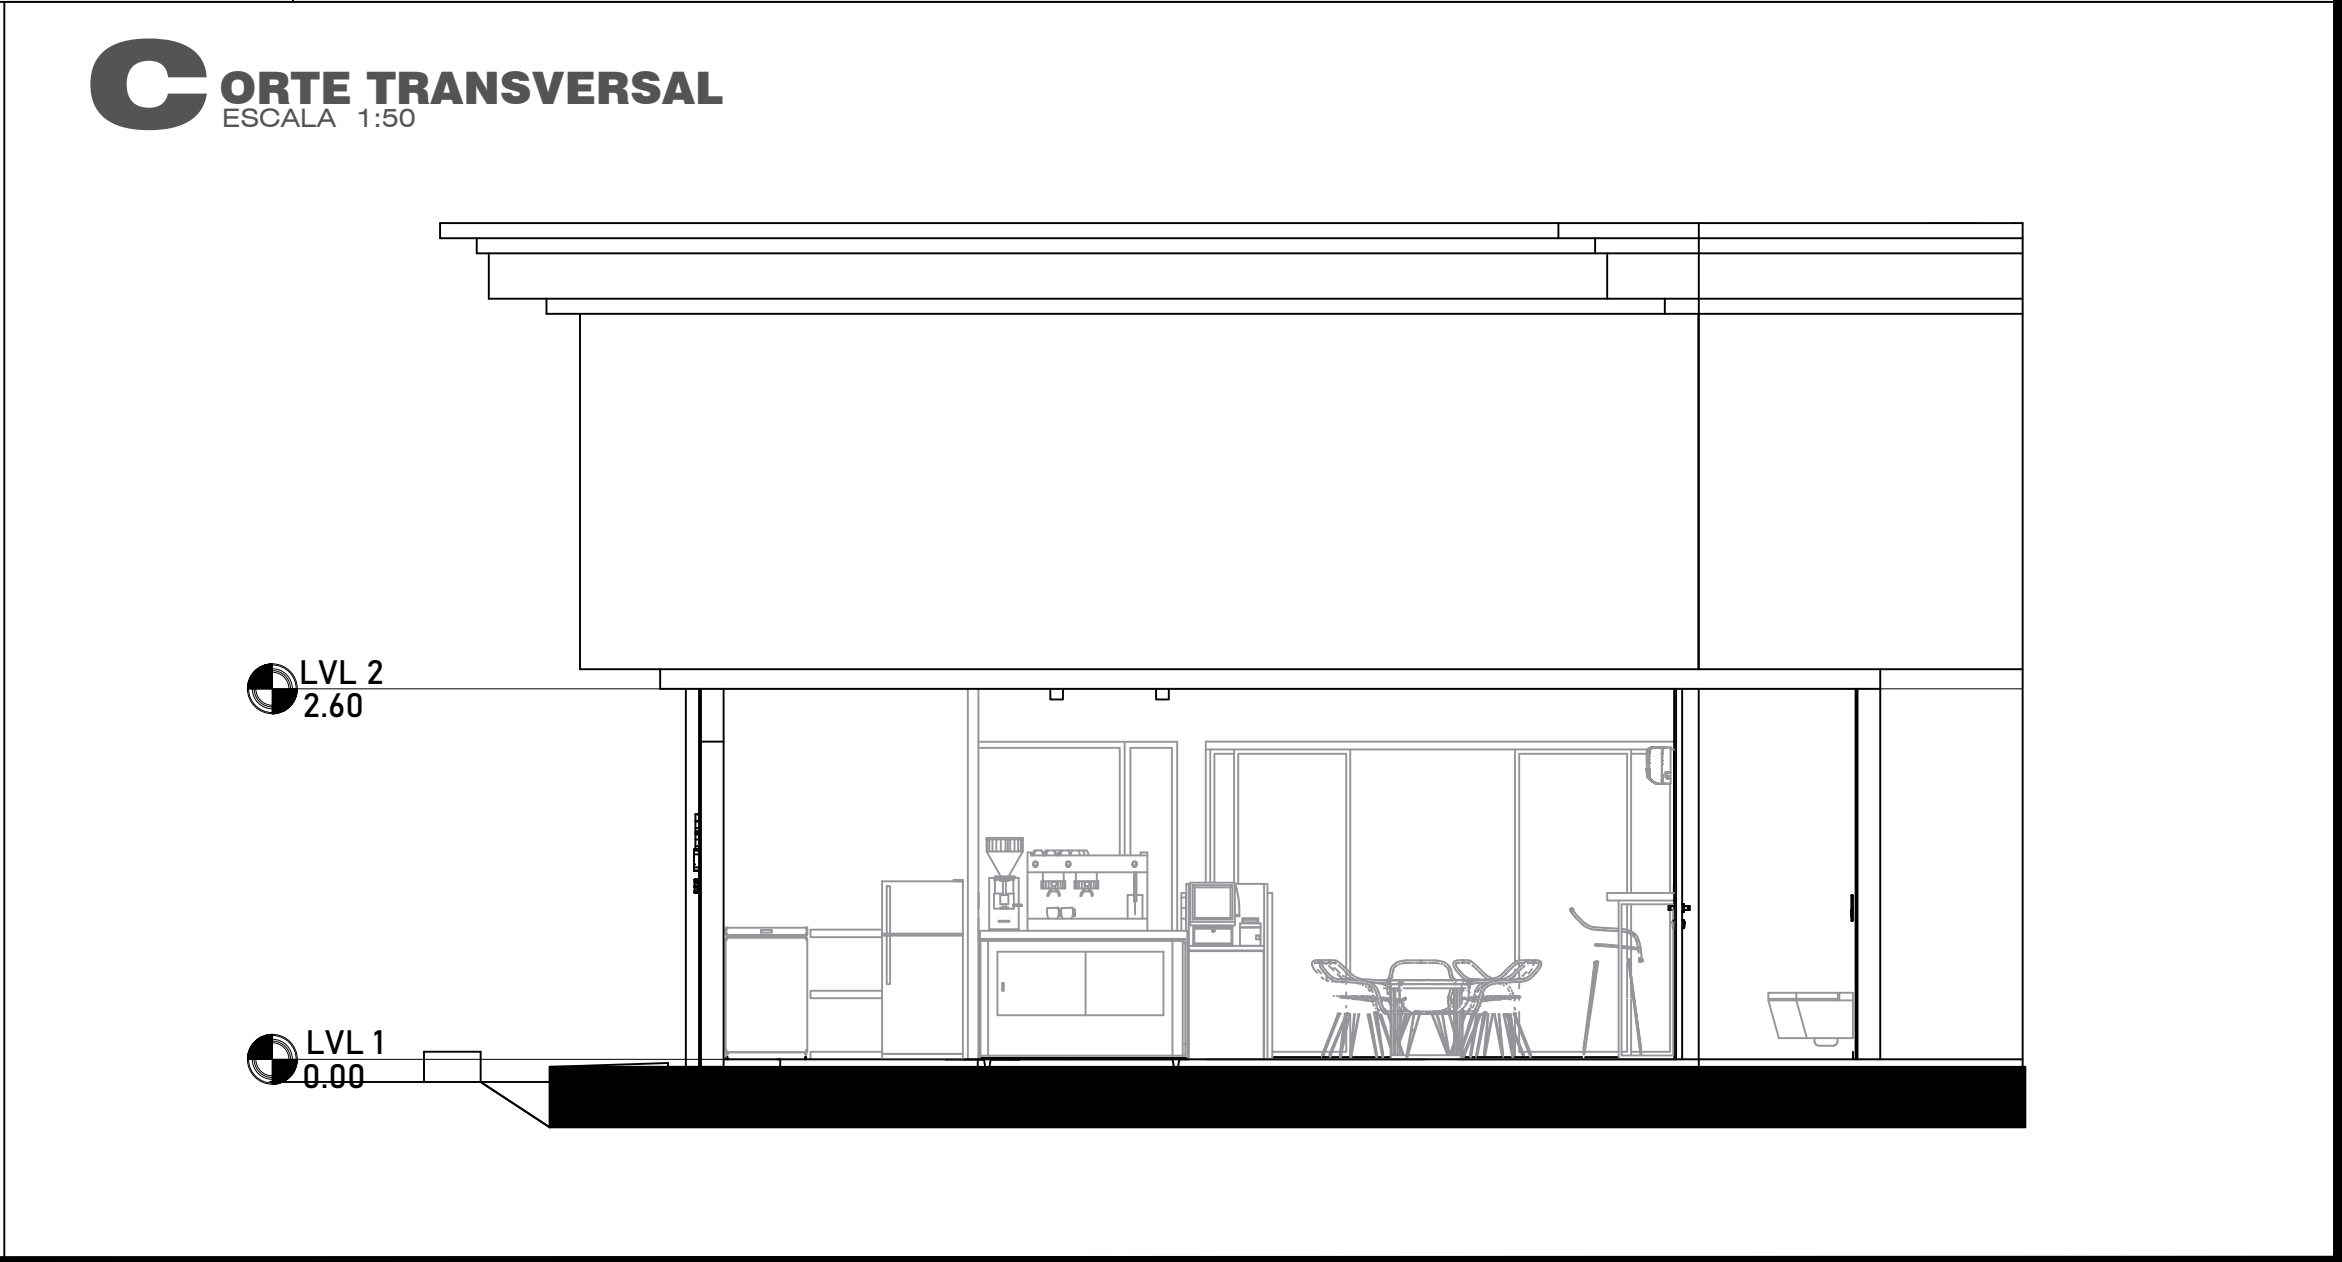
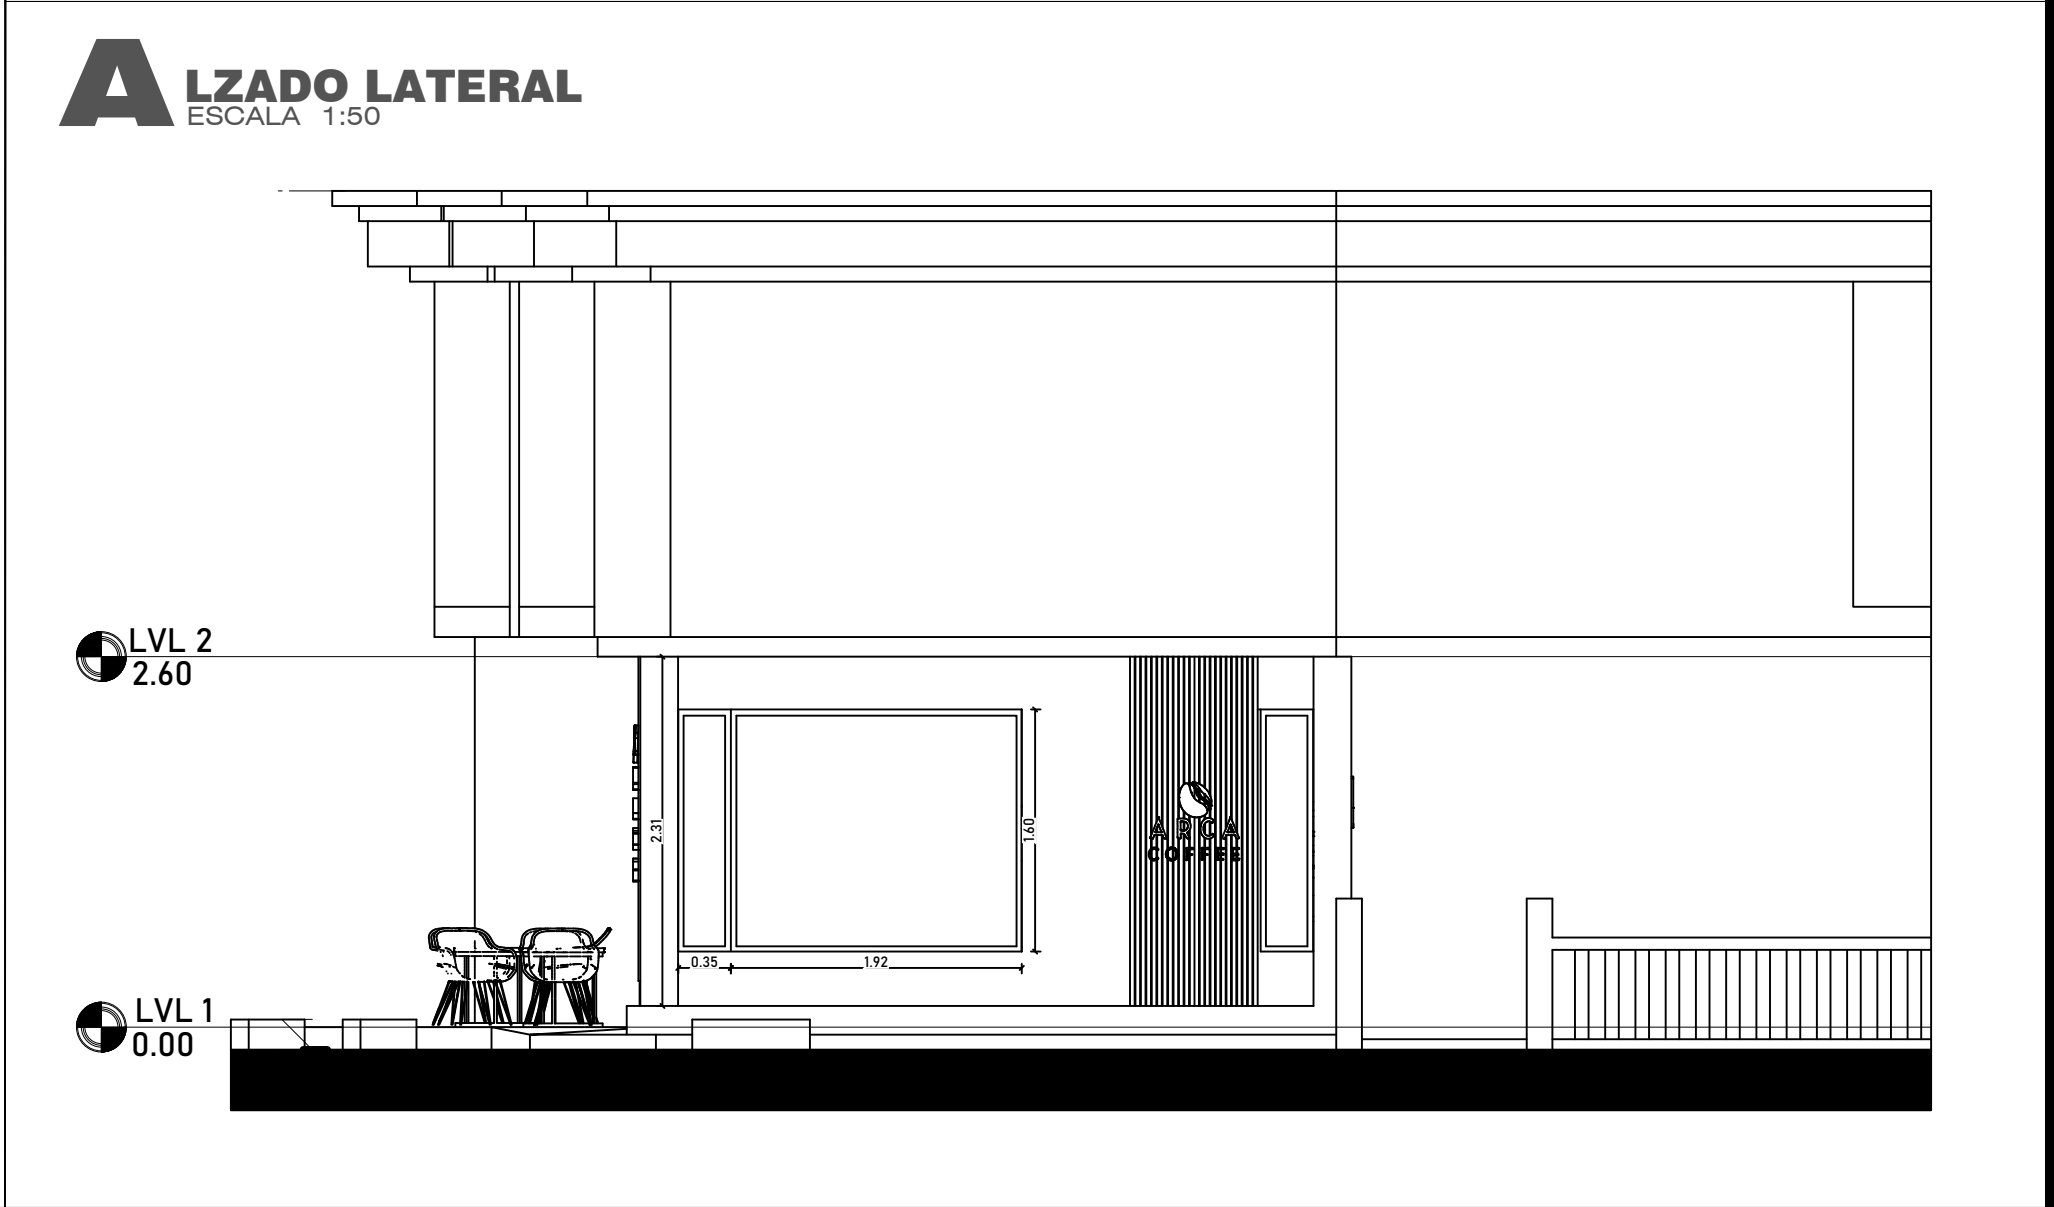
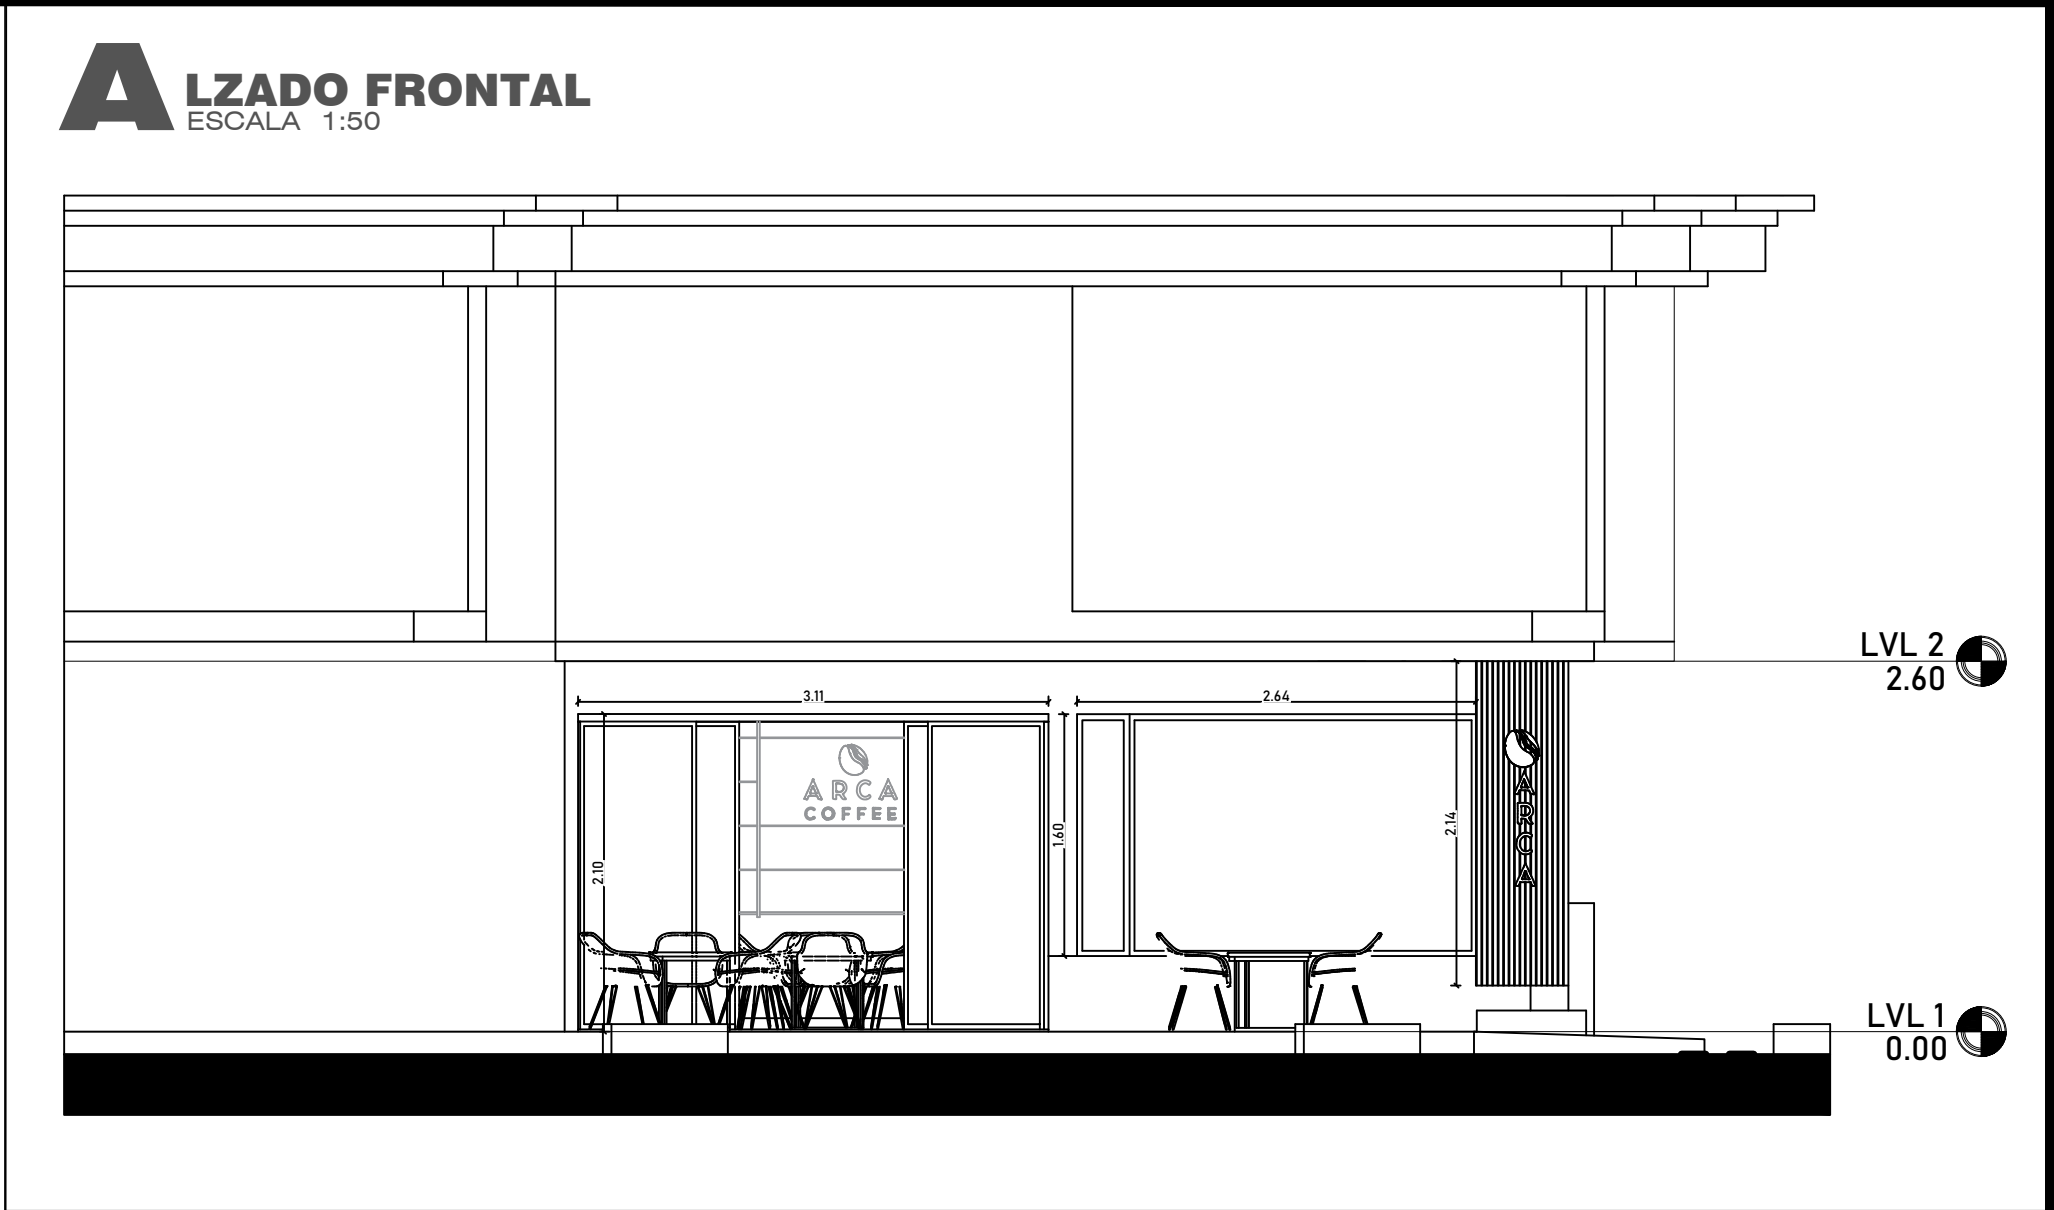
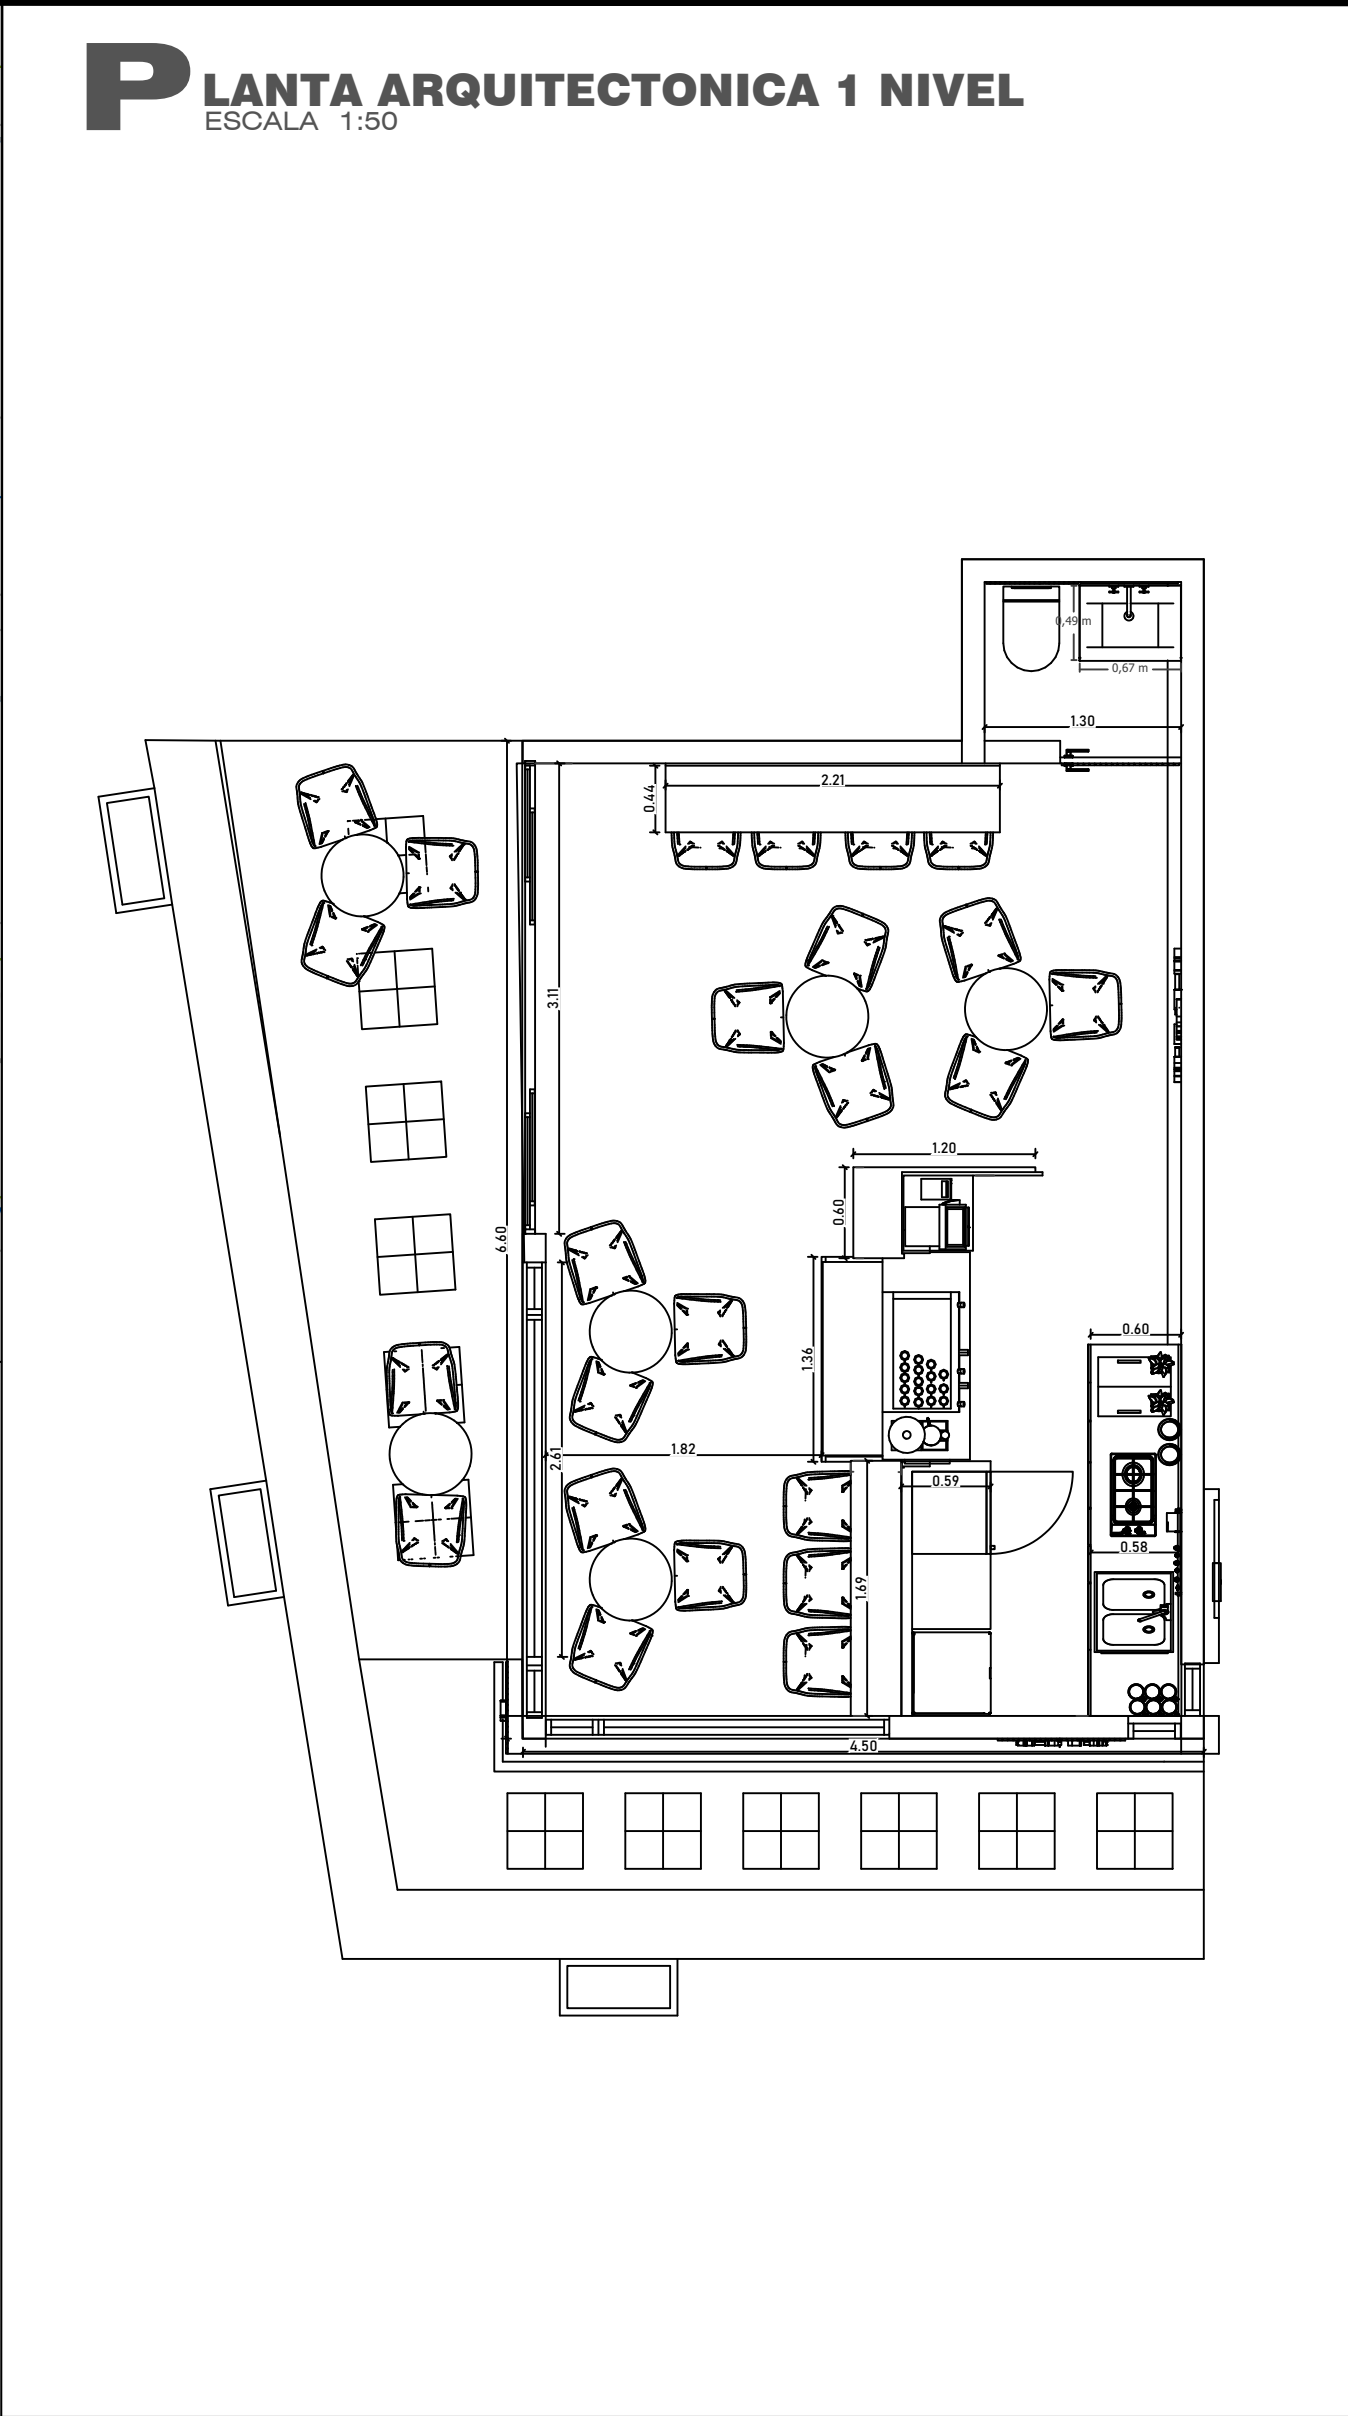


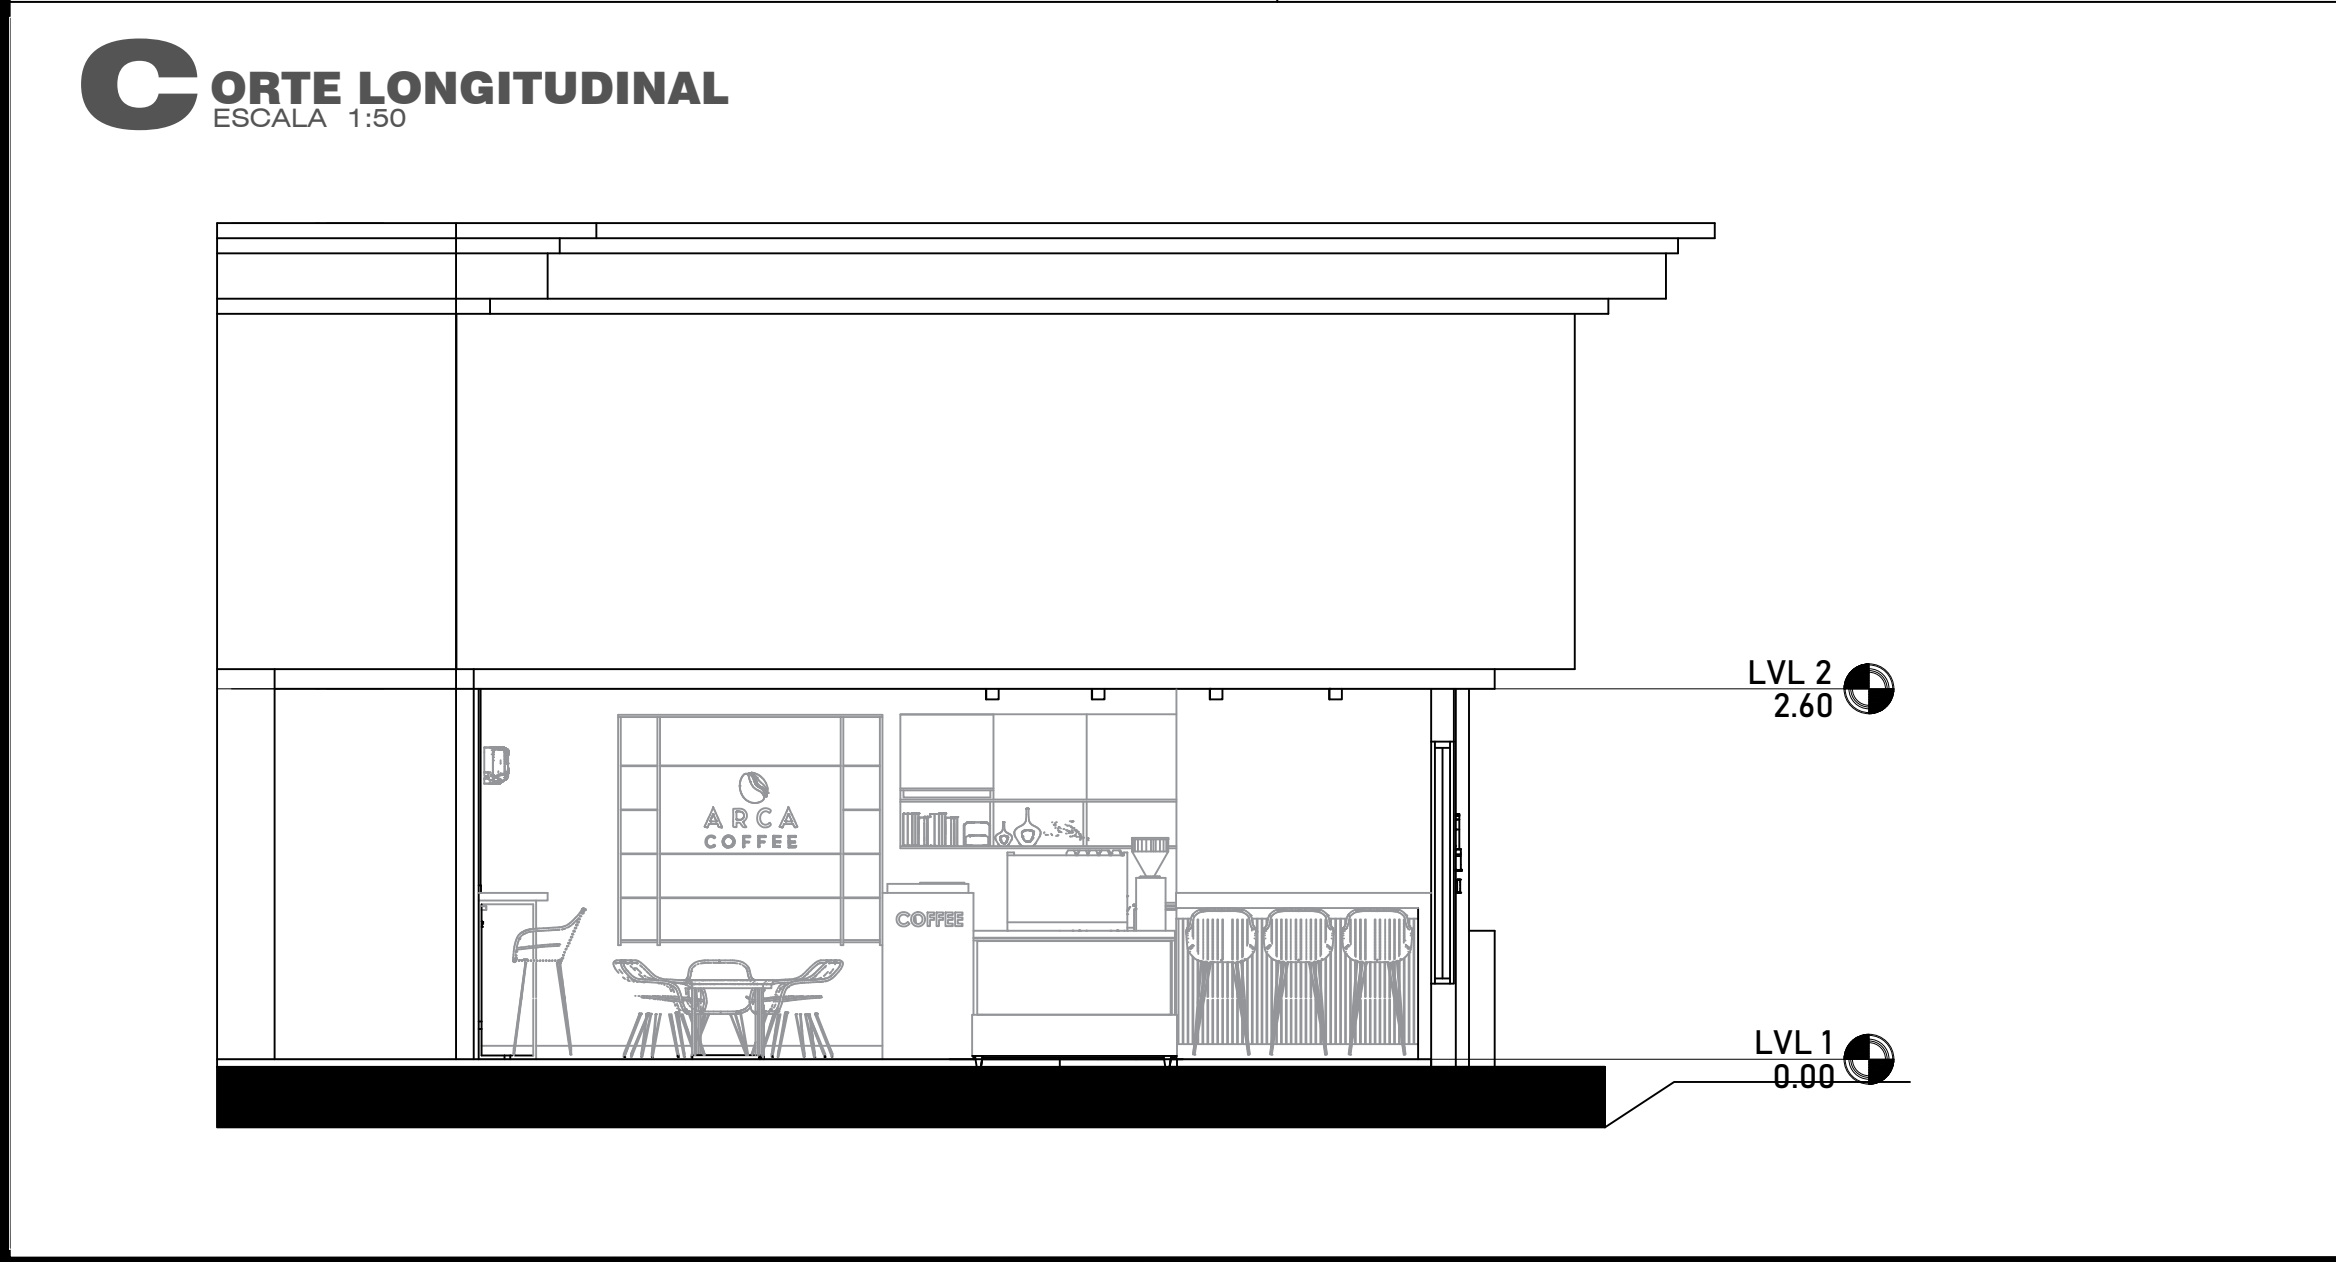

Nº PLANO:
1 / 1

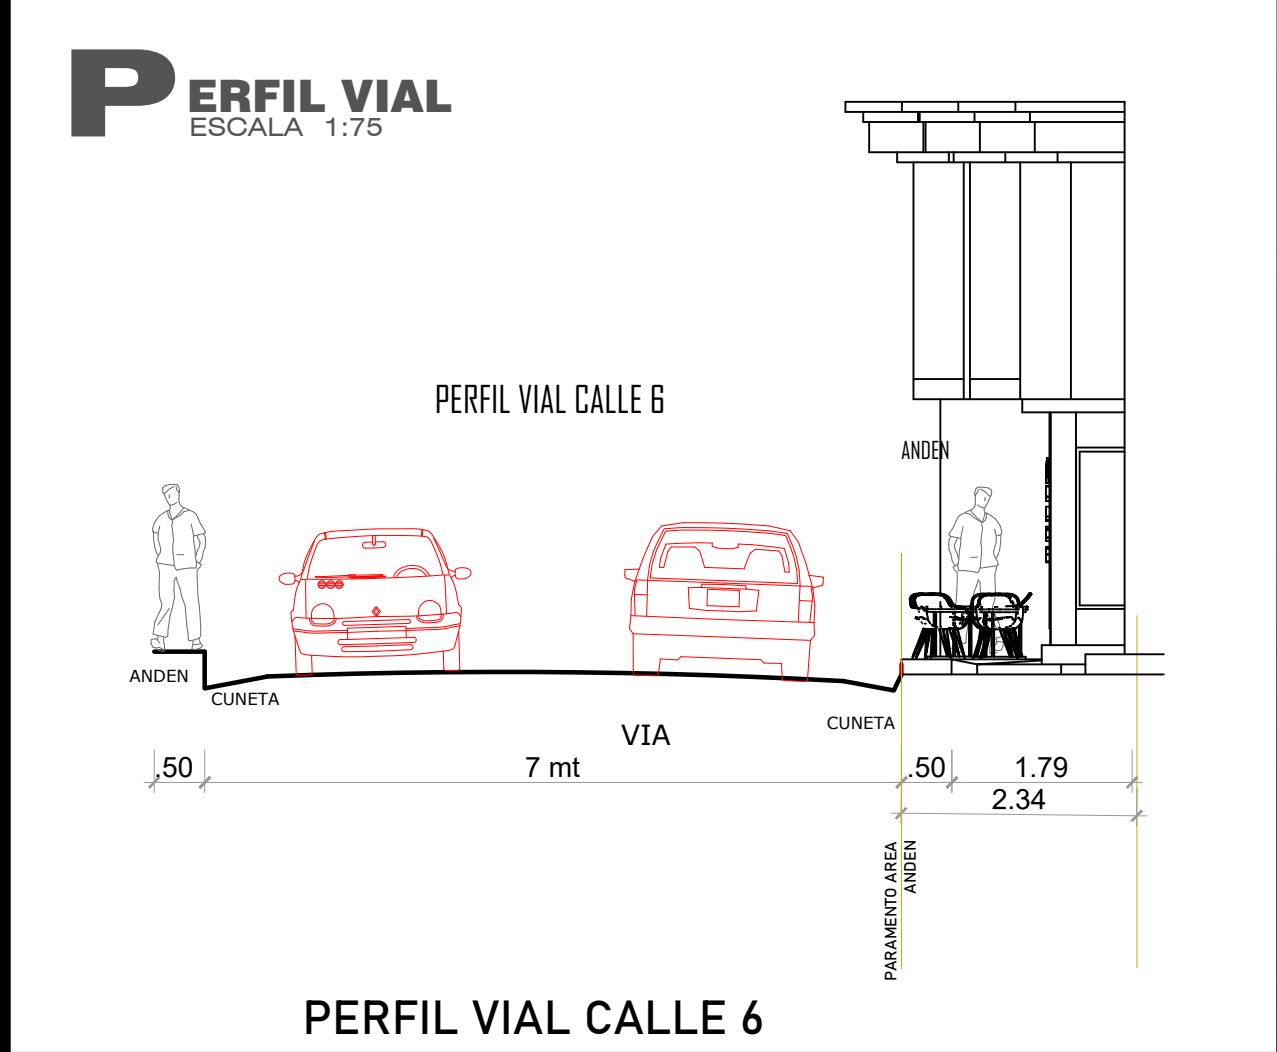

ARQ:

CIUDAD:



DEPARTAMENTO DEL CAQUETA
CIUDAD DE FLORENCIA

PROYECTO:

REMODELACIÓN
CAFE ARCA COFFEE

DIRECCION:

CALLE 40 # 2A - 52 UR PAONESA

PROPIETARIO:

SAIT ALFONSO OBREGON GUTIERREZ
16.189.170 Florencia - Caquetá

Vo Bo :

PLANEACIÓN
MUNICIPIO DE FLORENCIA, CAQUETÁ

DIGITALIZACION :

MATEO PENNA SIERRA

CONTIENE :

- PLANTA ARQUITECTONICA
- ALZADO FRONTAL
- ALZADO LATERAL

OBSERVACIONES:

ARCHIVO:

/ARQ.DWG

FECHA:

MAR / 2025

ESCALA:

INDICADAS

PAPEL:

M. PLIEGO 70 X 50

Nº PLANO:

1 / 1