
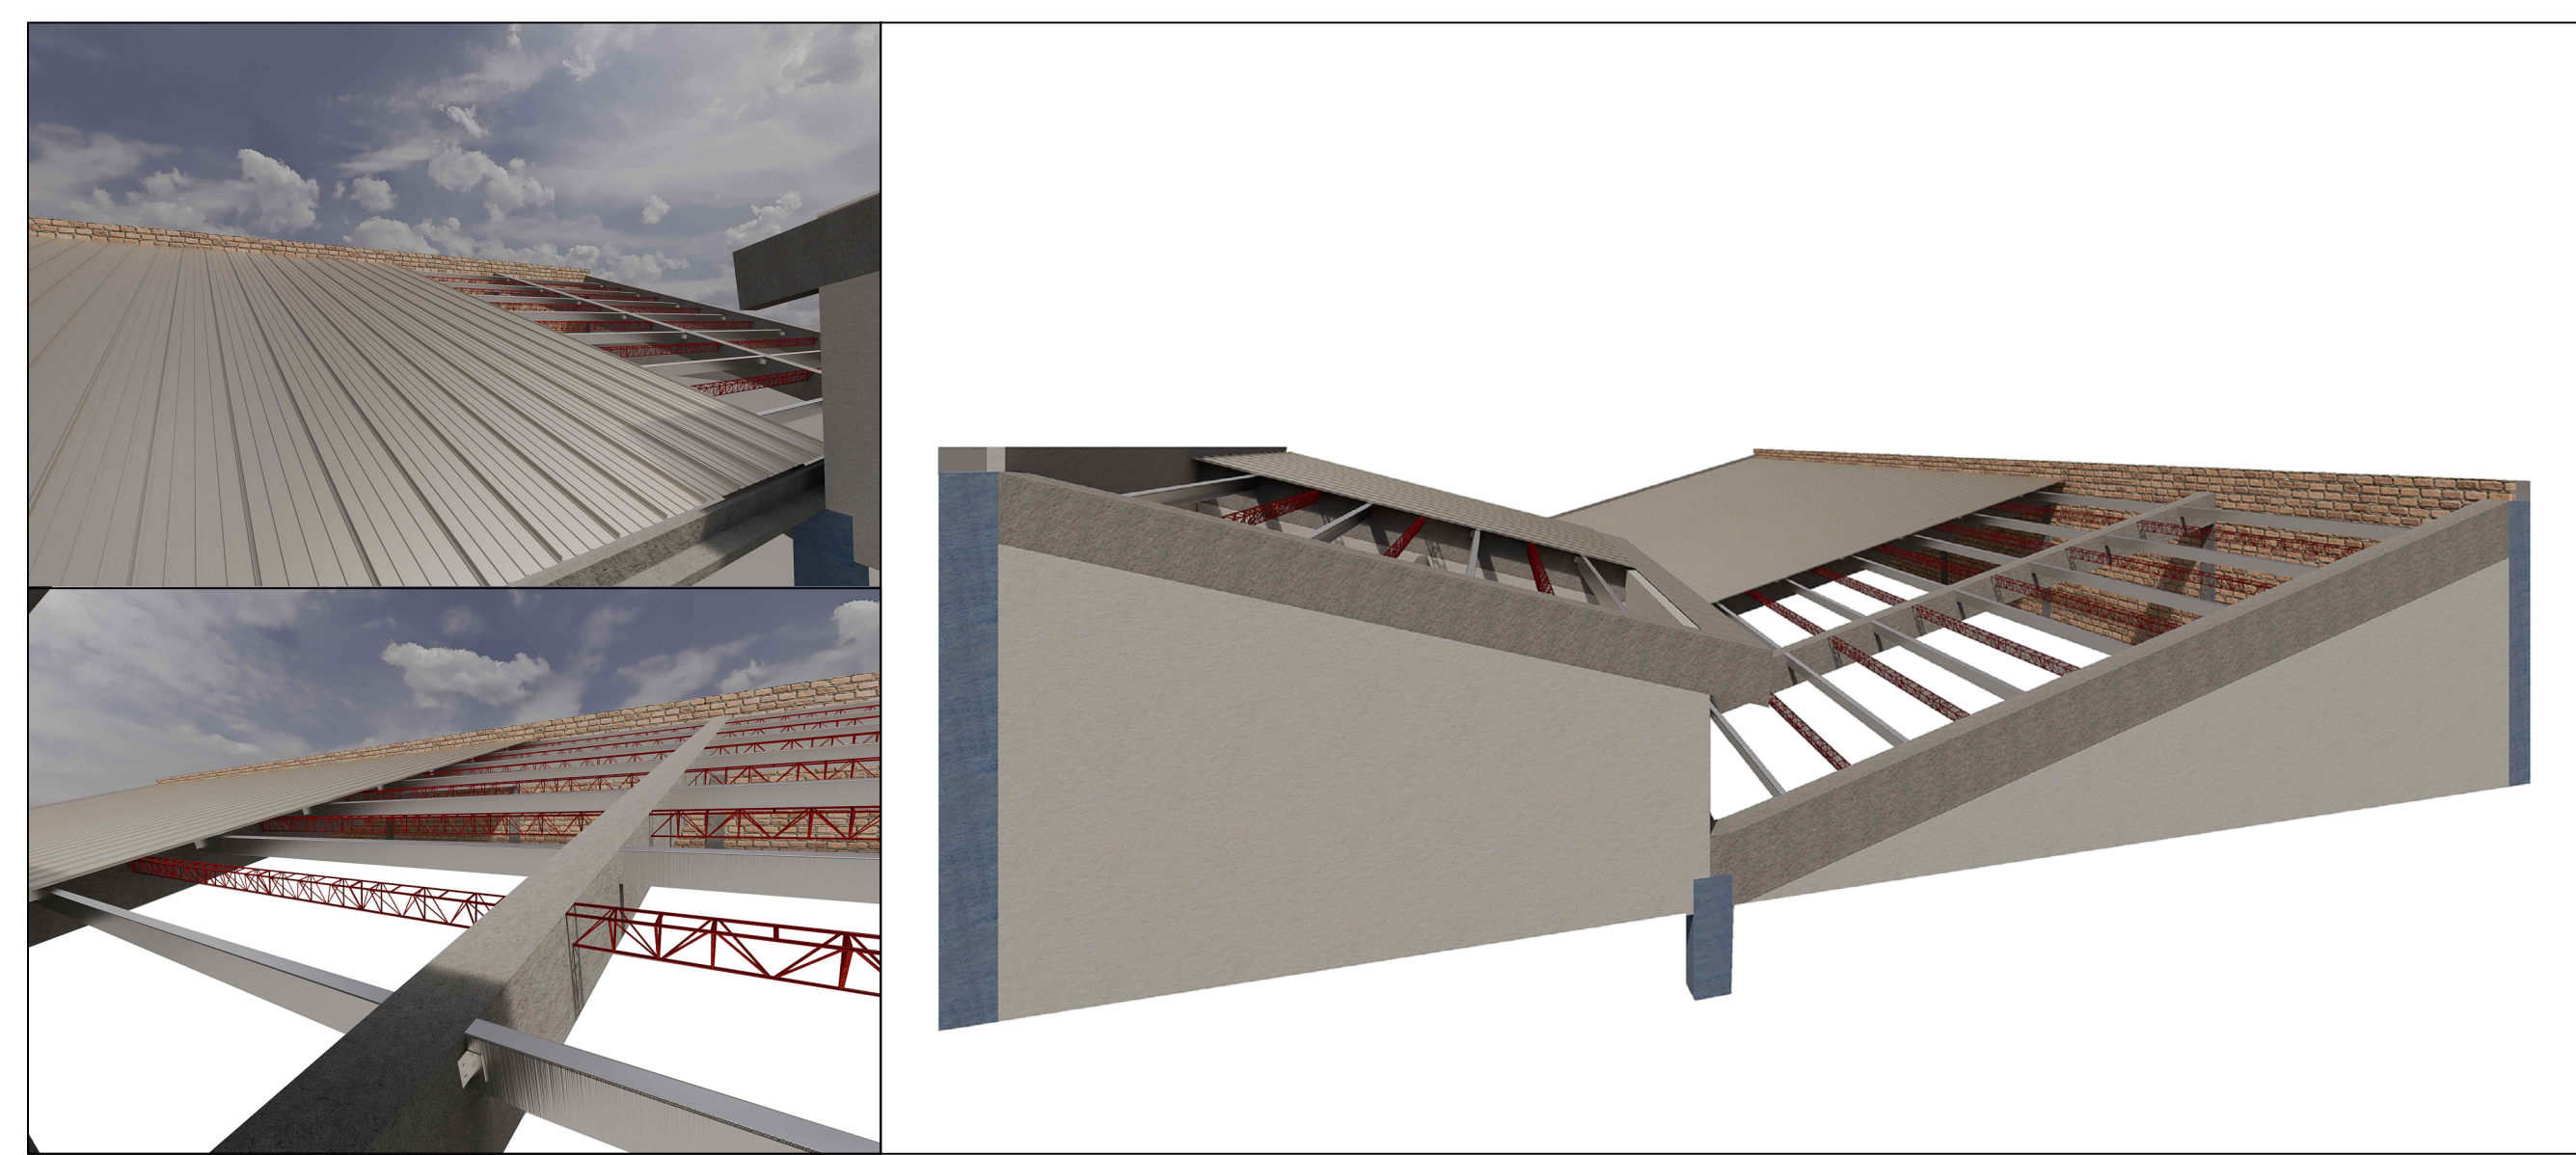
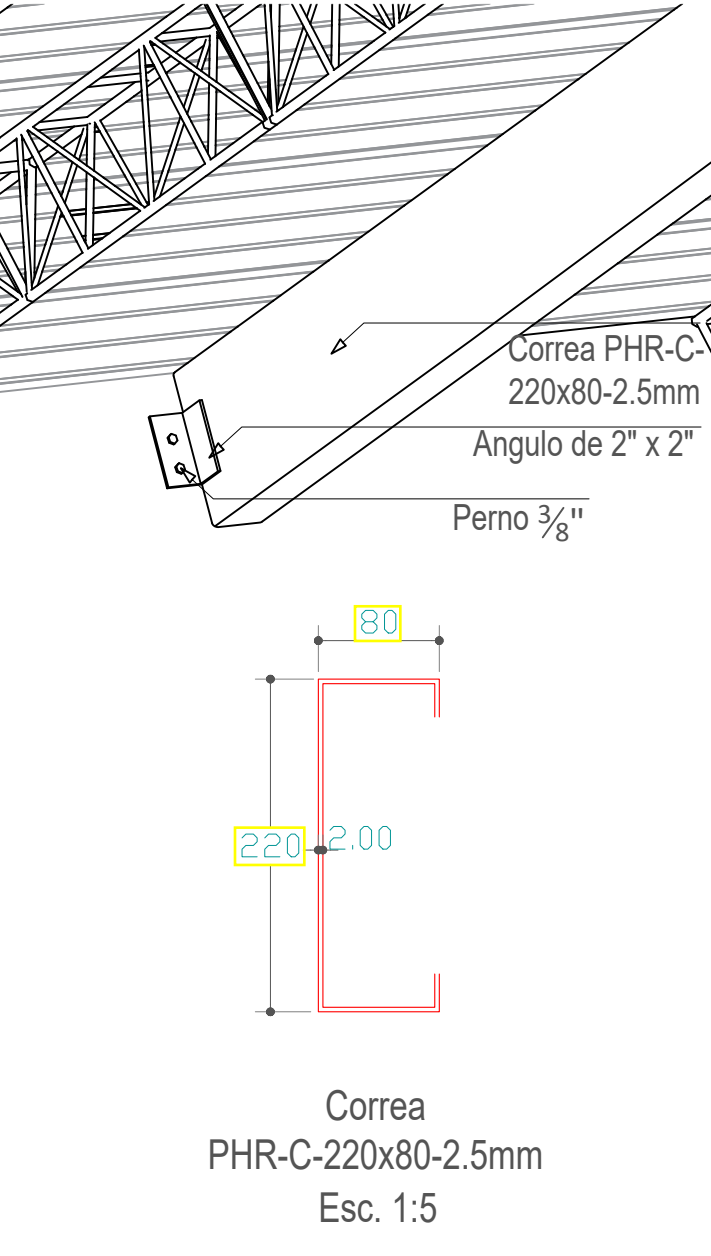
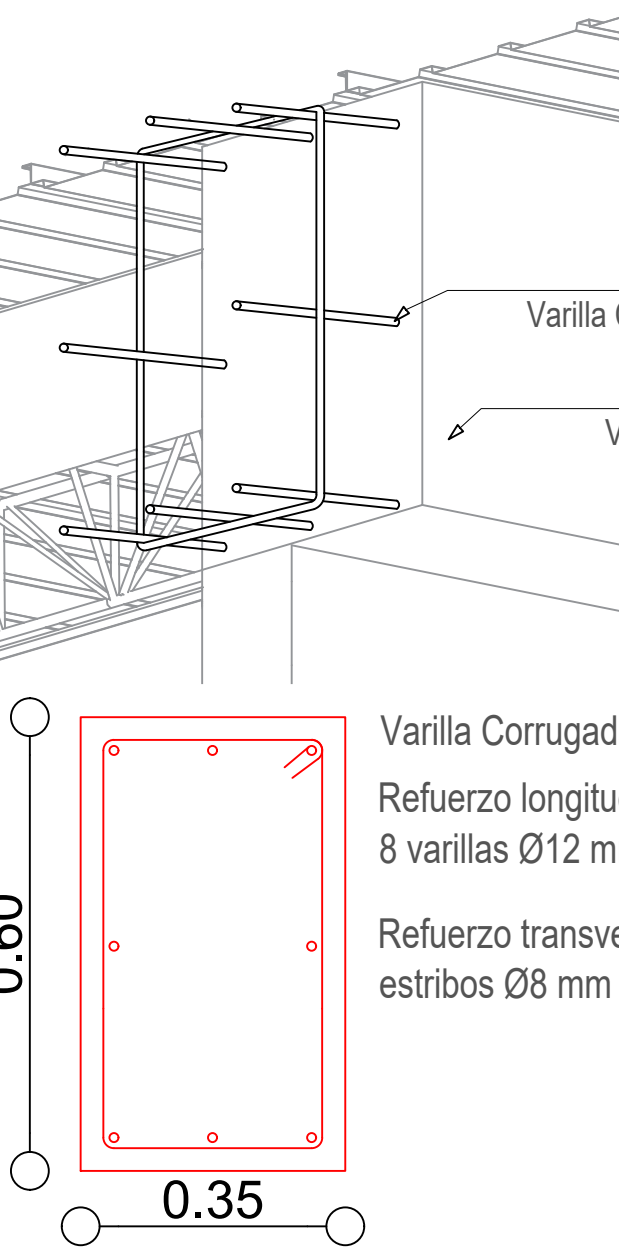
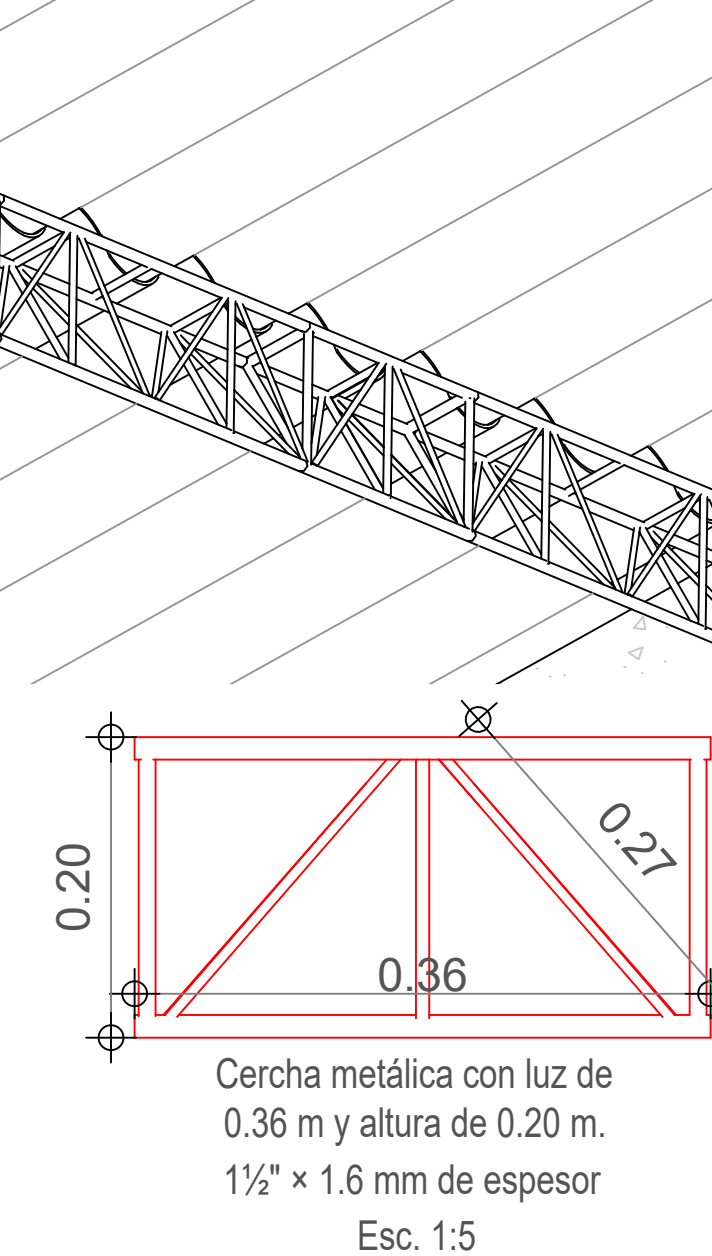
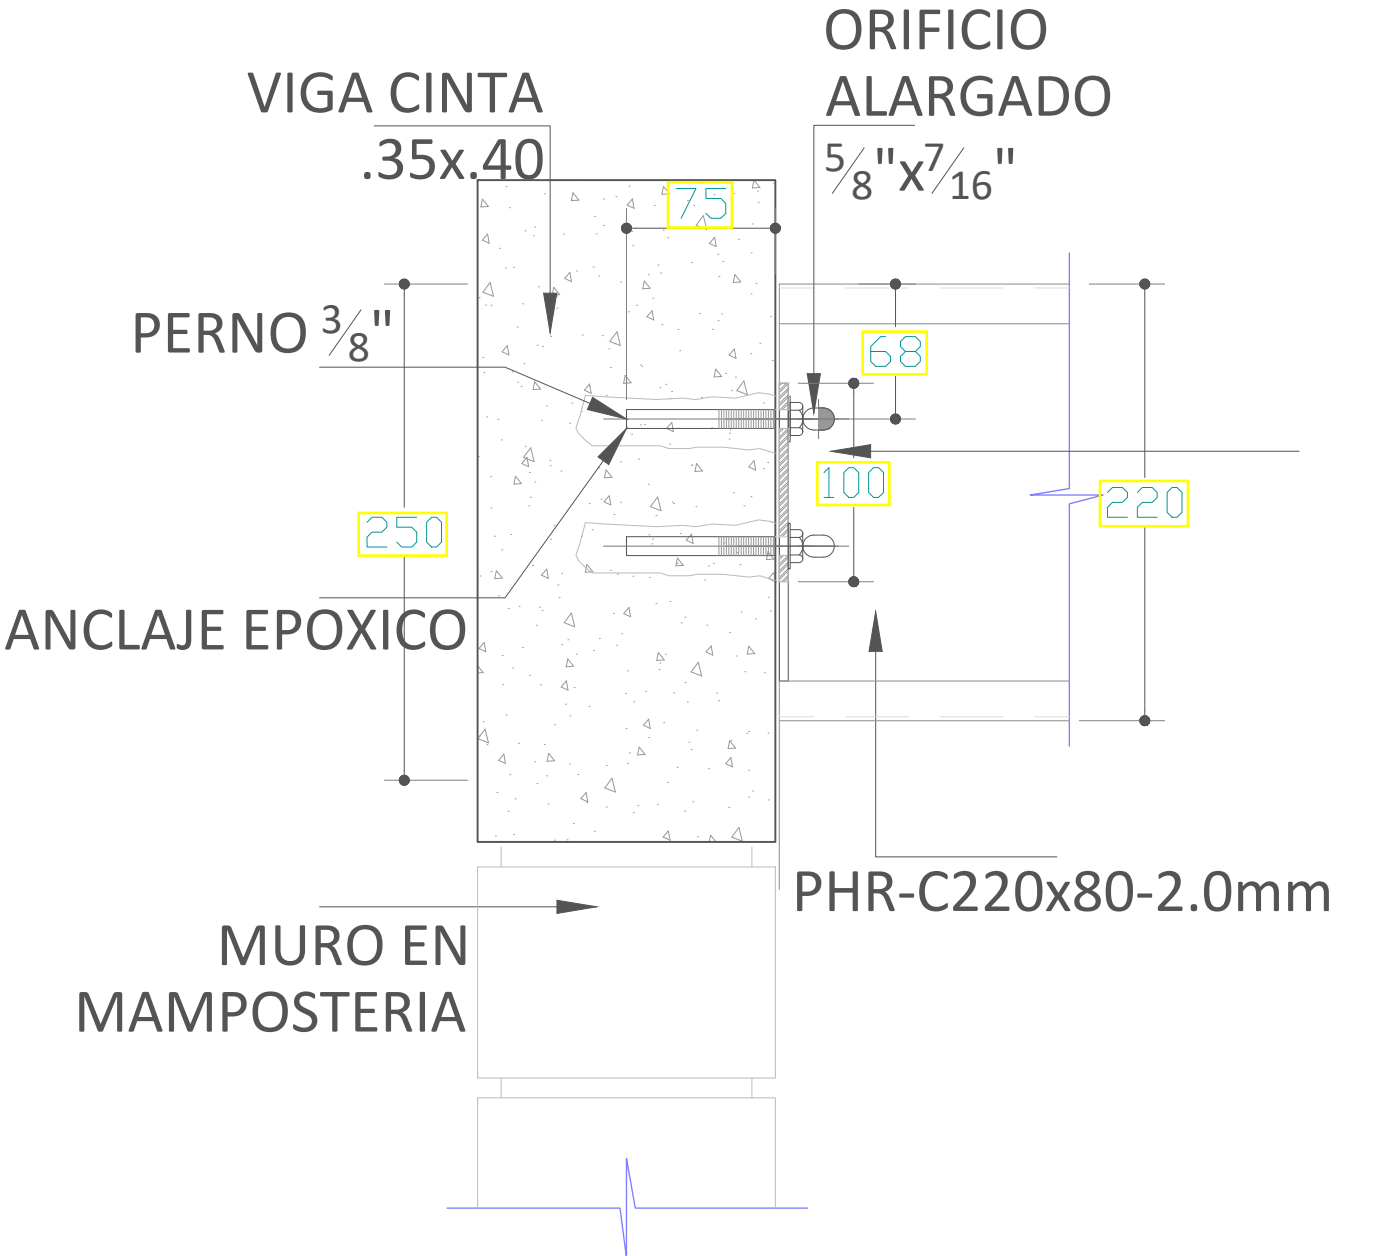
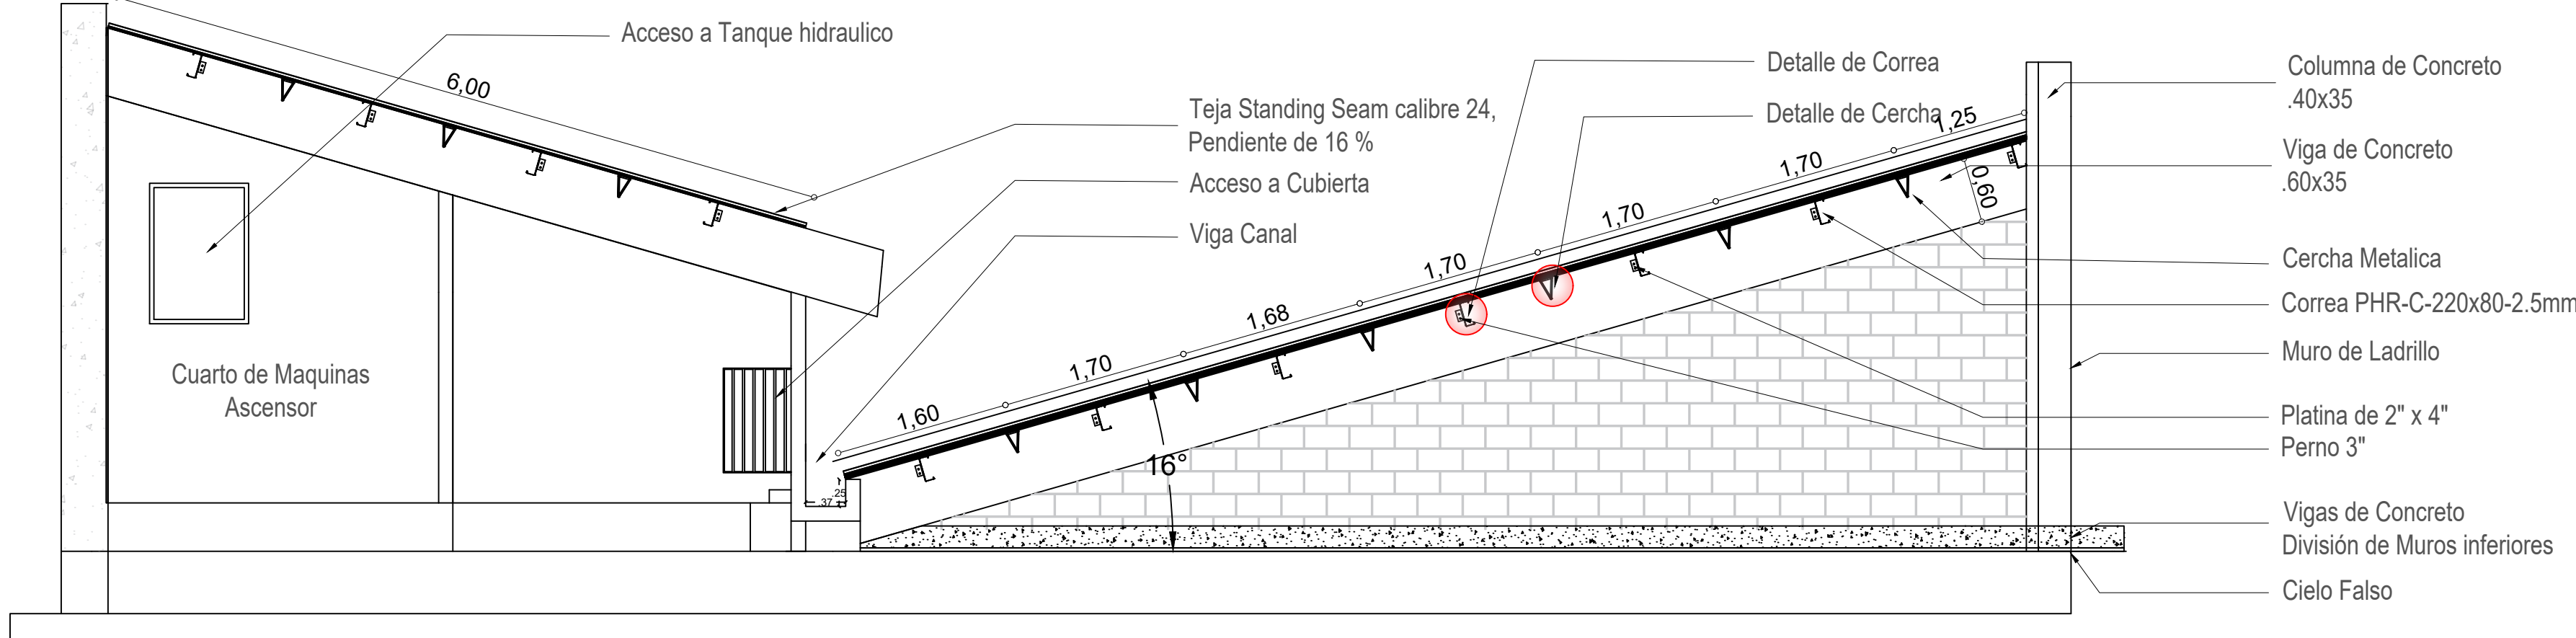
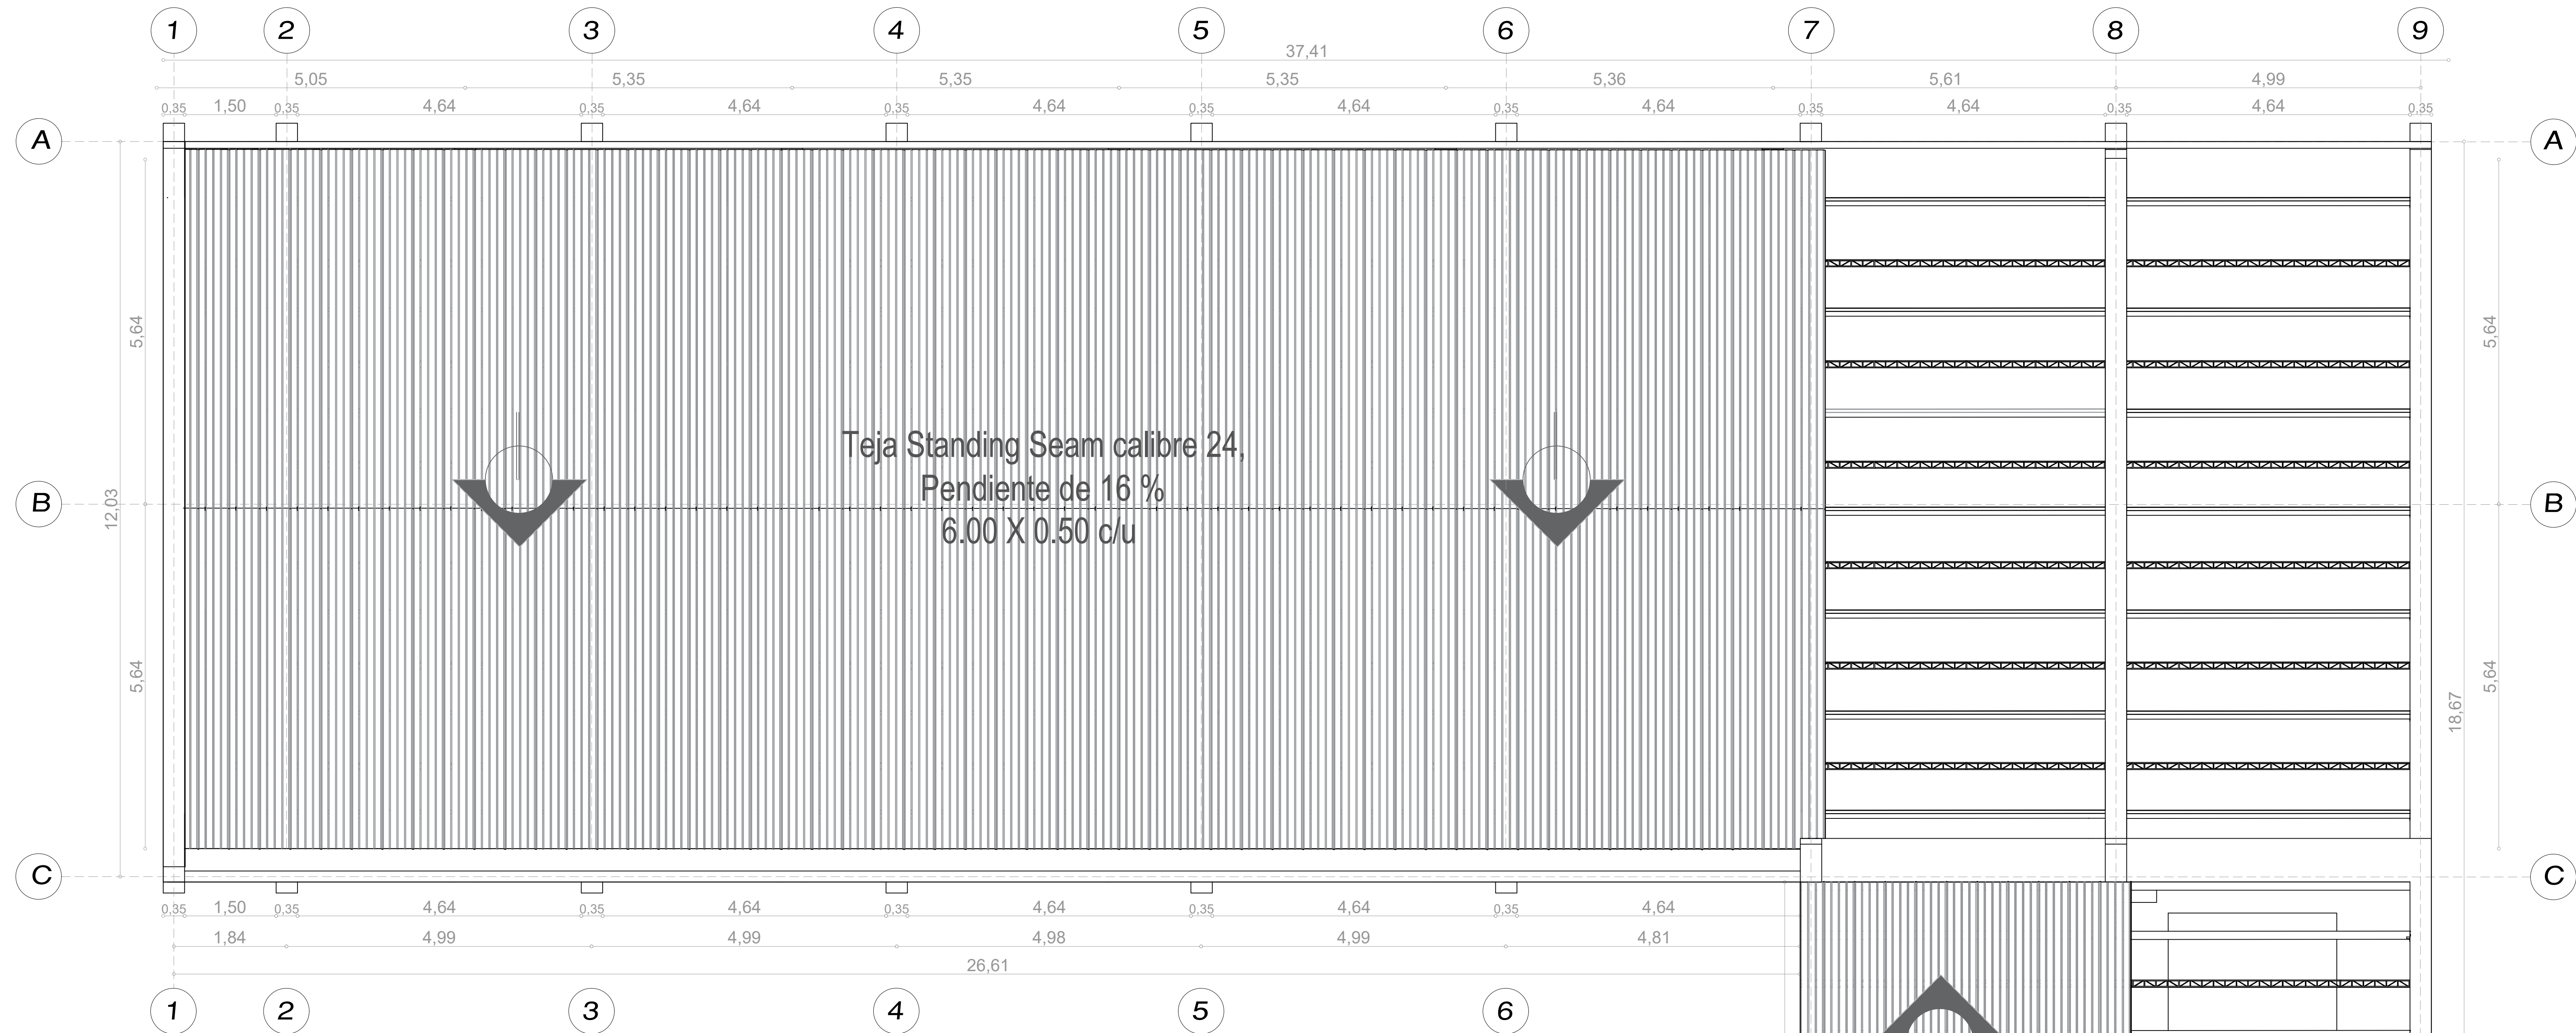


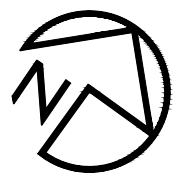

- PLANTA DE CUBIERTA
- CORTE TRANSVERSAL
- MODELADO
- DETALLES CONSTRUCTIVOS