


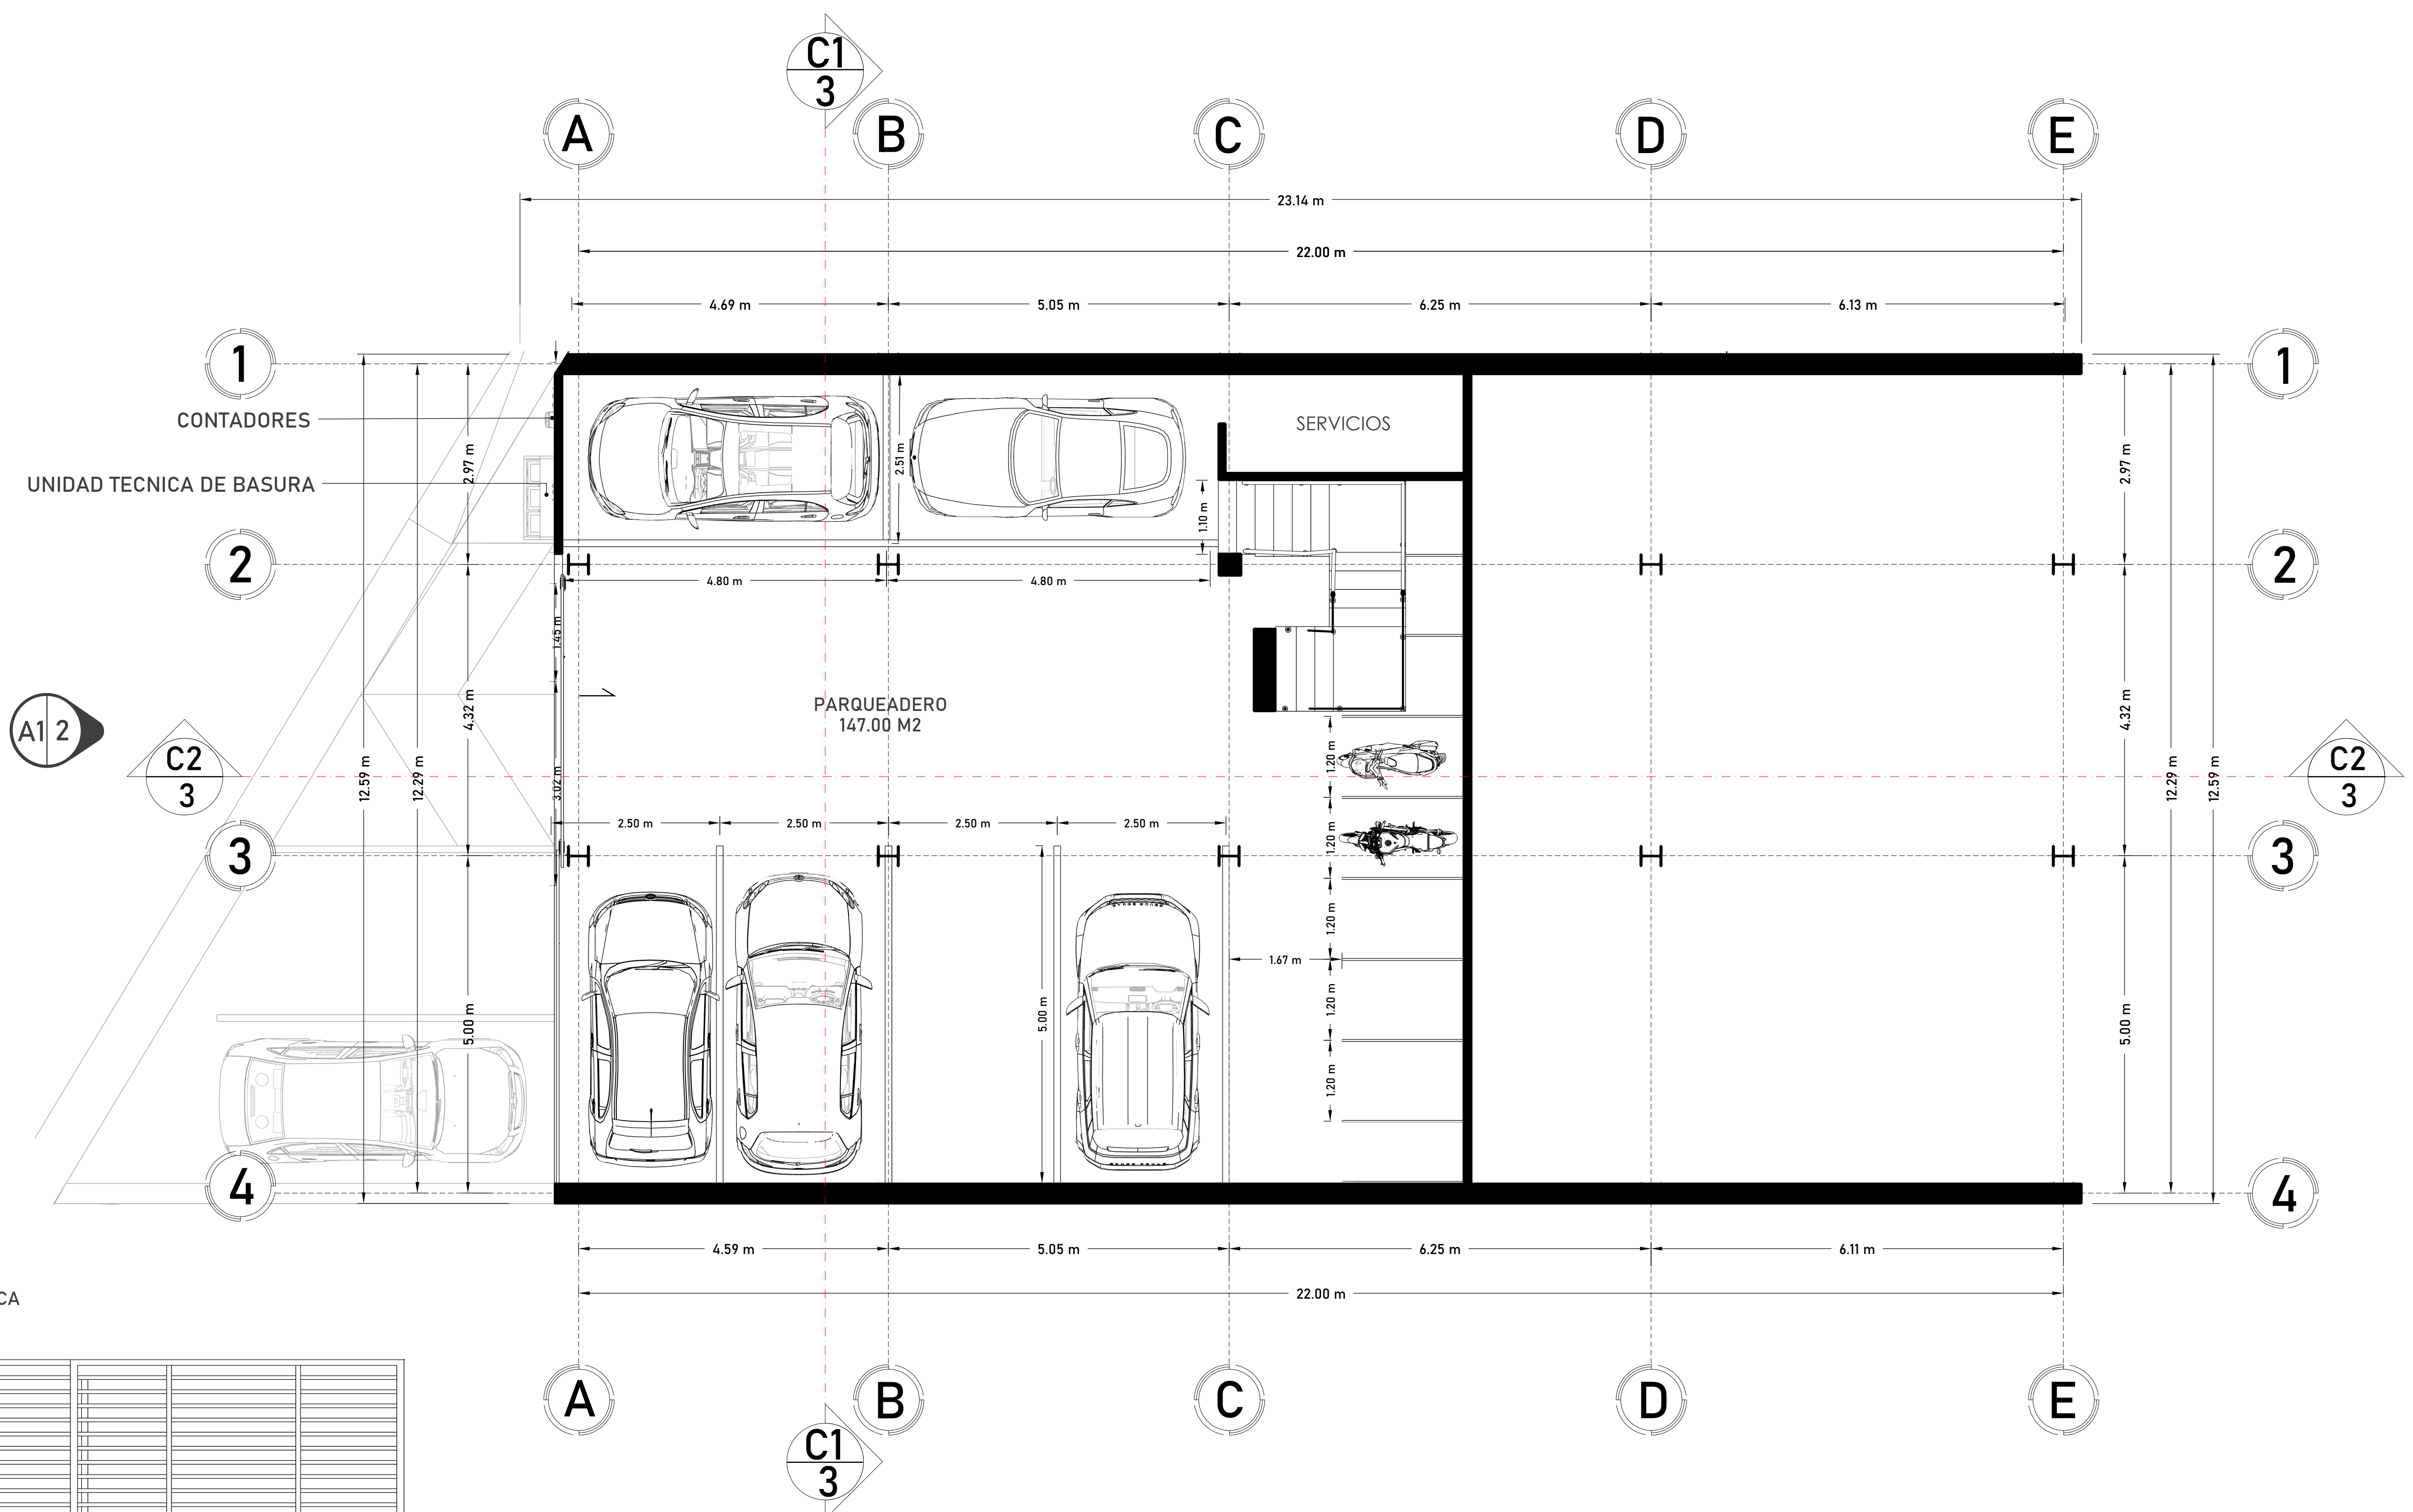

PLANTA ARQUITECTONICA 1 NIVEL

CUADRO DE AREAS		M2	USO 1 NIVEL PARQUEAROS		LOCALIZACION	PERFIL VIAL
ÁREA TOTAL LOTE		514.51	PARQUEADEROS CARROS INTERIOR	6		
ÁREA DE VANO		9.05	PARQUEADEROS CARROS EXTERIOR	2		
ÁREA CONSTRUIDA 1 PISO		147.00	PARQUEADERO MOTOS	7		
ÁREA CONSTRUIDA 2 PISO		284.68	CUARTO DE SERVICIOS	TABLERO GENERAL ELECTRICO		
ÁREA CONSTRUIDA 3 PISO		284.68		BOMBAS		
ÁREA TOTAL CONSTRUIDA		716.36		SISTEMA PORTON ELECTRICO		
				CITOFONIA		

Nº PLANO:
1 / **14**

CIUDAD:

DEPARTAMENTO DEL CAQUETA
CIUDAD DE FLORENCIA

PROYECTO:
VIVIENDA MULTIFAMILIAR

DIRECCION:
KRA 27 No. 13 - 450 B/ INCODER

PROPIETARIO:

TERESA ISABEL ESCARPETA PIZO
CC: 40.782.697 Milán - Cauquetá

Vo Bo :

PLANEACIÓN
MUNICIPIO DE FLORENCIA, CAQUETÁ

DIGITALIZACION :

MATEO PENNA SIERRA

CONTIENE :

PLANTA ARQUITECTONICA 1 NIVEL

OBSERVACIONES:


ARCHIVO:

/ARQ.DWG

FECHA:
MAY / 2026

ESCALA:
1:50
PAPEL:
PLIEGO 70 X 100


Nº PLANO:
1 / **14**

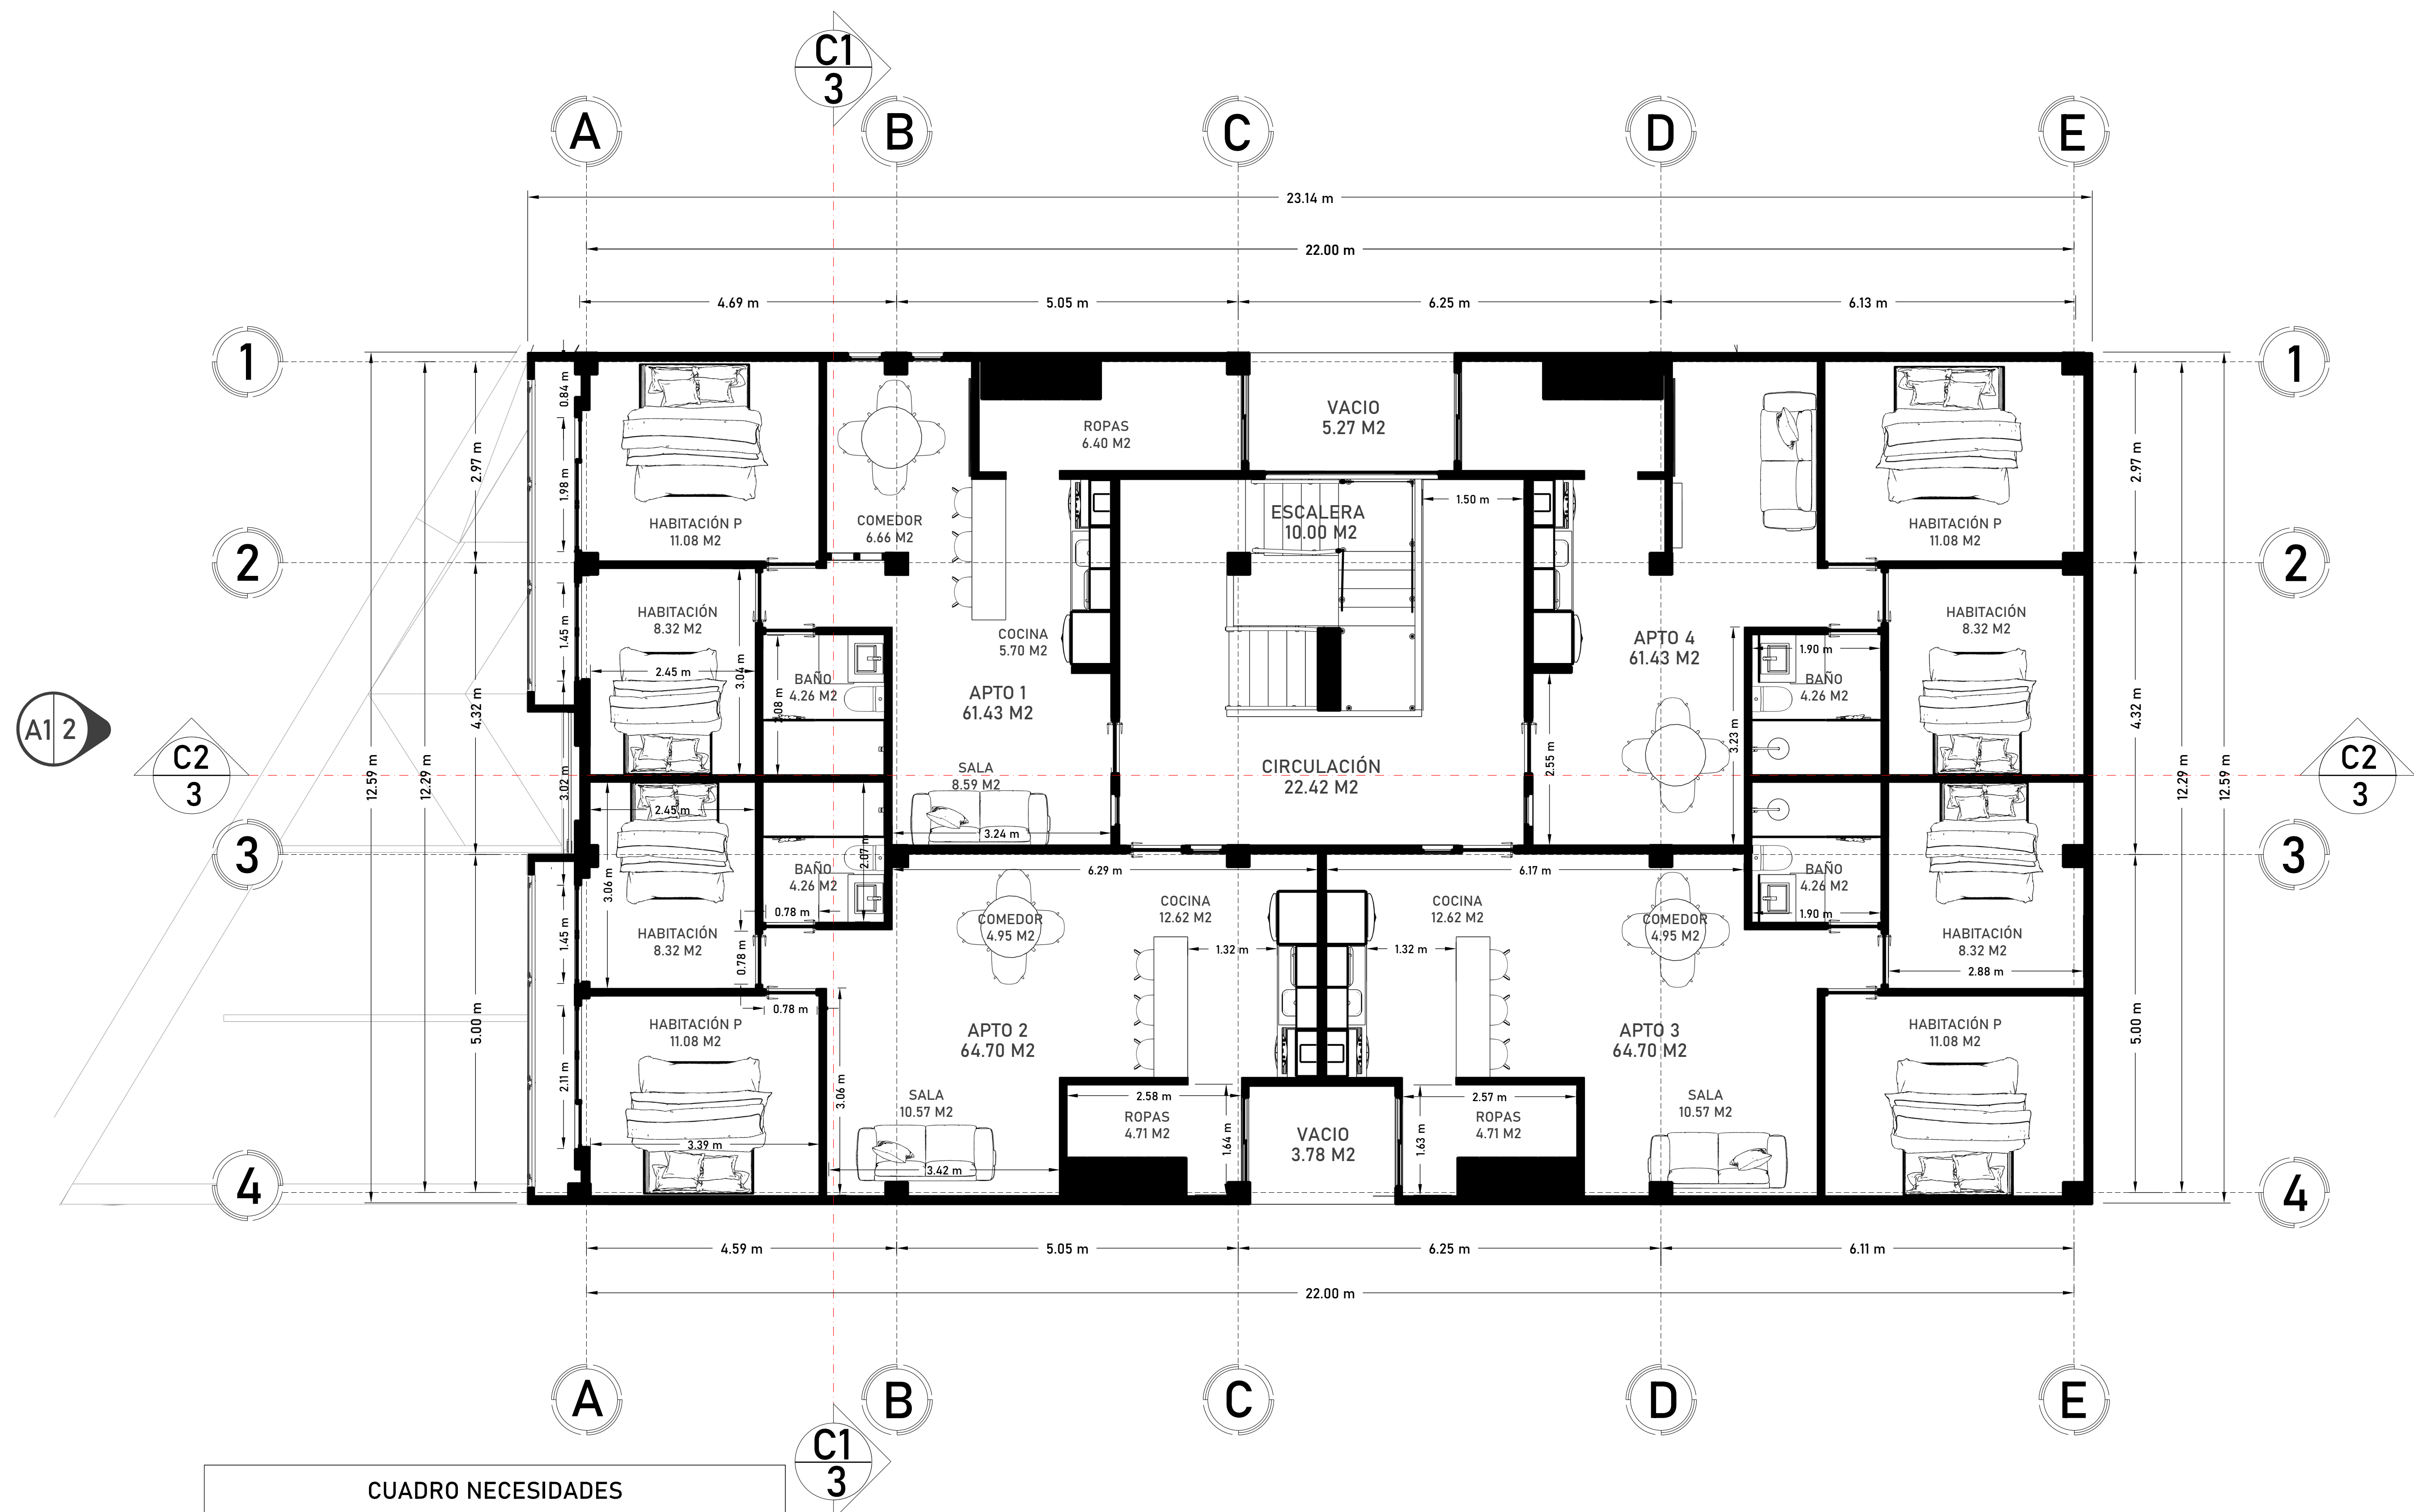

CUADRO NECESIDADES	
ESCALERAS	10.00 M2
CIRCULACIÓN	22.42 M2
VACIOS	9.05 M2

APARTAMENTOS T1			
ESPACIO	C/U	TOTAL x4	M2
COCINA	1	4	5.70
SALA	1	4	8.59
COMEDOR	1	4	6.66
HABITACIÓN	1	4	8.32
HABITACÓN P	1	4	11.08
BAÑO	1	4	4.26
ROPAS	1	4	6.40

APARTAMENTOS T2			
ESPACIO	C/U	TOTAL x4	M2
COCINA	1	4	12.62
SALA	1	4	10.57
COMEDOR	1	4	4.95
HABITACIÓN	1	4	8.32
HABITACIÓN P	1	4	11.08
BAÑO	1	4	4.26
ROPAS	1	4	4.71

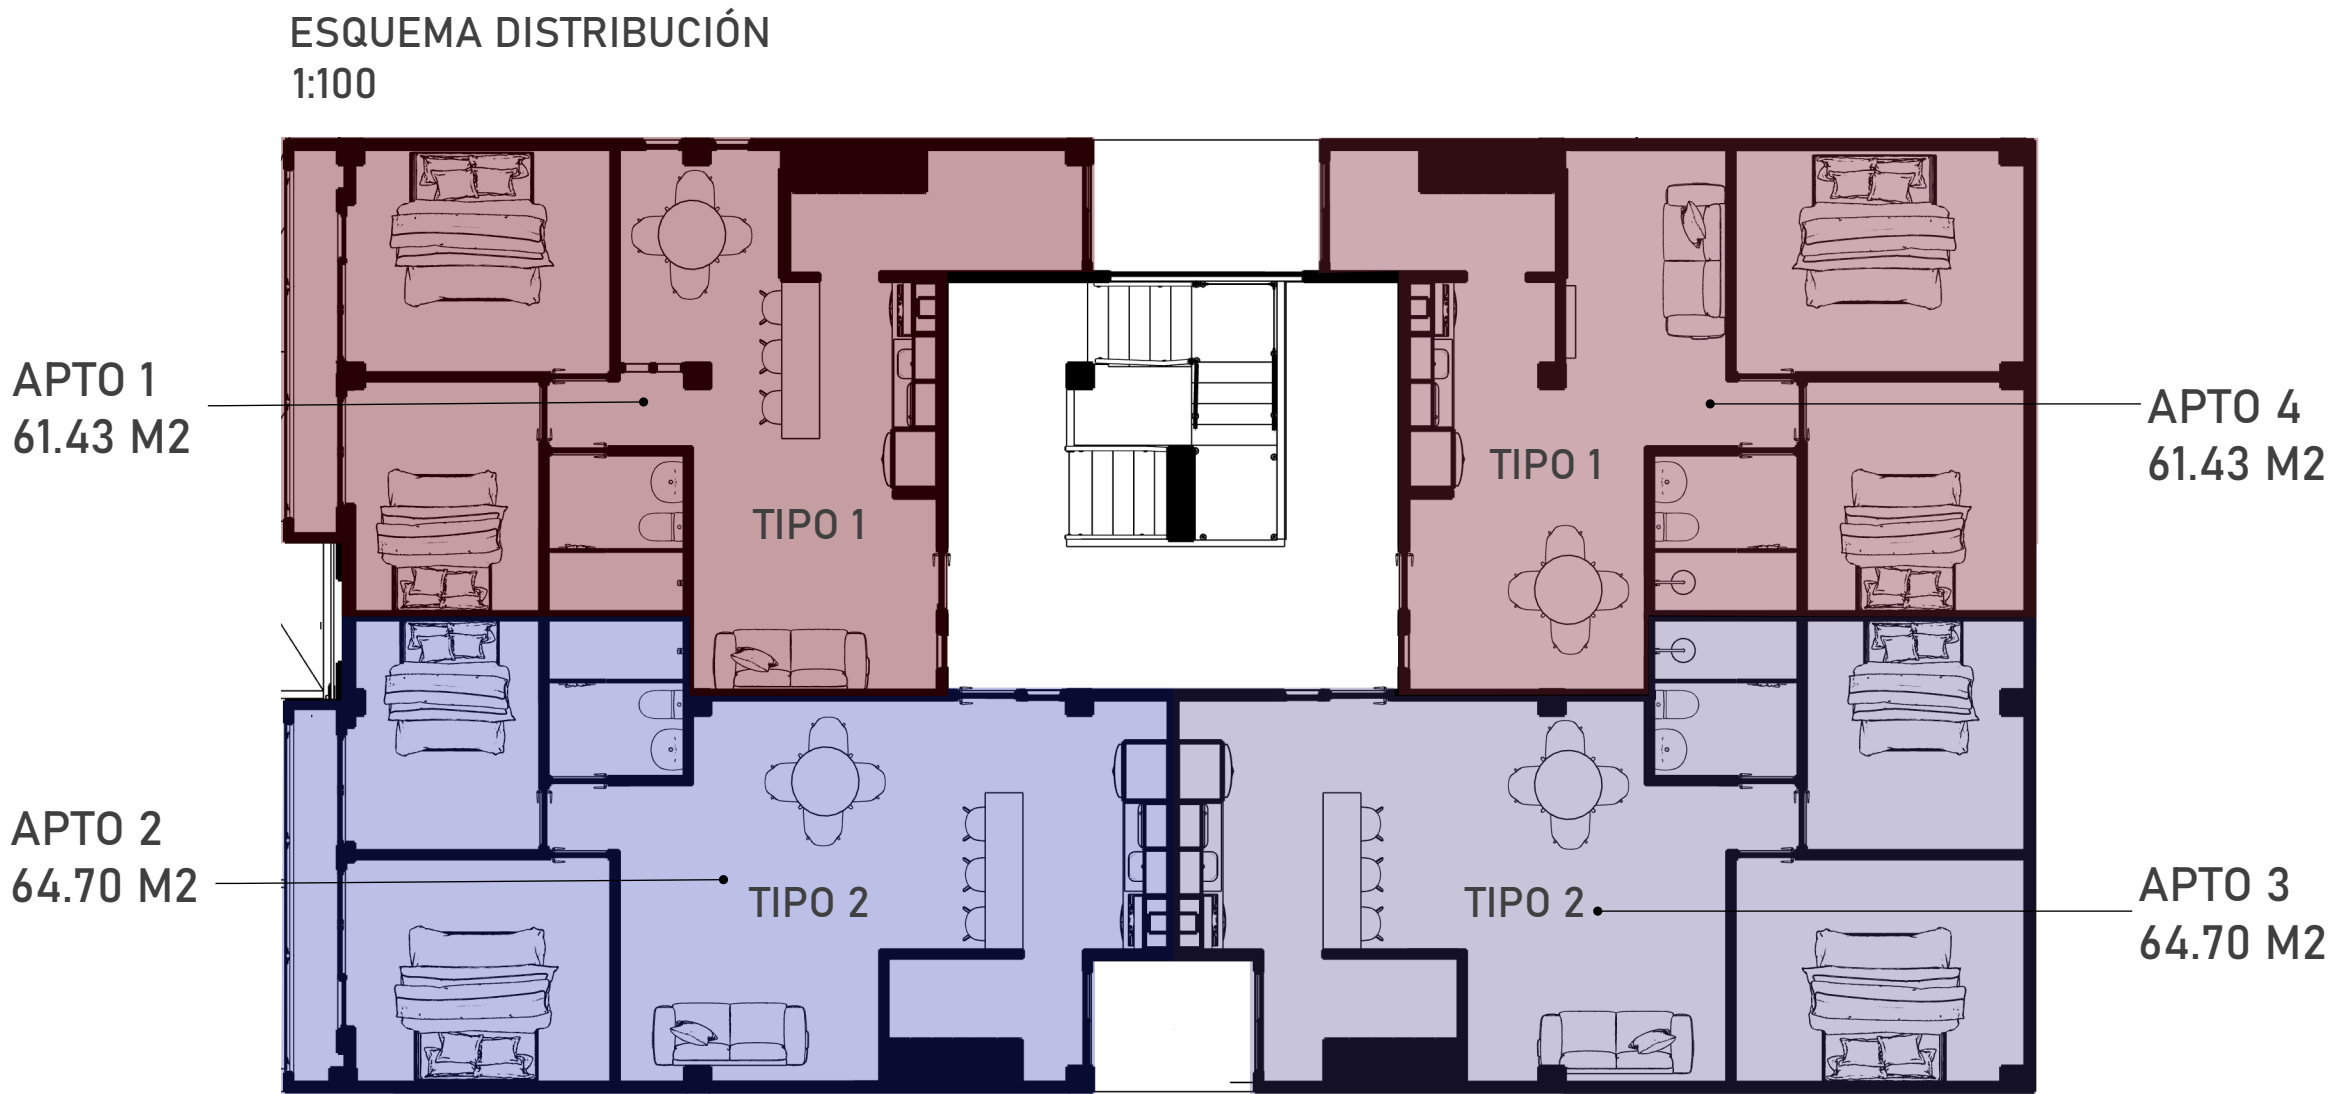

PLANTA ARQUITECTONICA 2 NIVEL






CUADRO NECESIDADES	
ESCALERAS	10.00 M2
CIRCULACIÓN	22.42 M2
VACIOS	9.05 M2

APARTAMENTOS T1			
ESPACIO	C/U	TOTAL x4	M2
COCINA	1	4	5.70
SALA	1	4	8.59
COMEDOR	1	4	6.66
HABITACIÓN	1	4	8.32
HABITACÓN P	1	4	11.08
BAÑO	1	4	4.26
ROPAS	1	4	6.40

APARTAMENTOS T2			
ESPACIO	C/U	TOTAL x4	M2
COCINA	1	4	12.62
SALA	1	4	10.57
COMEDOR	1	4	4.95
HABITACIÓN	1	4	8.32
HABITACIÓN P	1	4	11.08
BAÑO	1	4	4.26
ROPAS	1	4	4.71

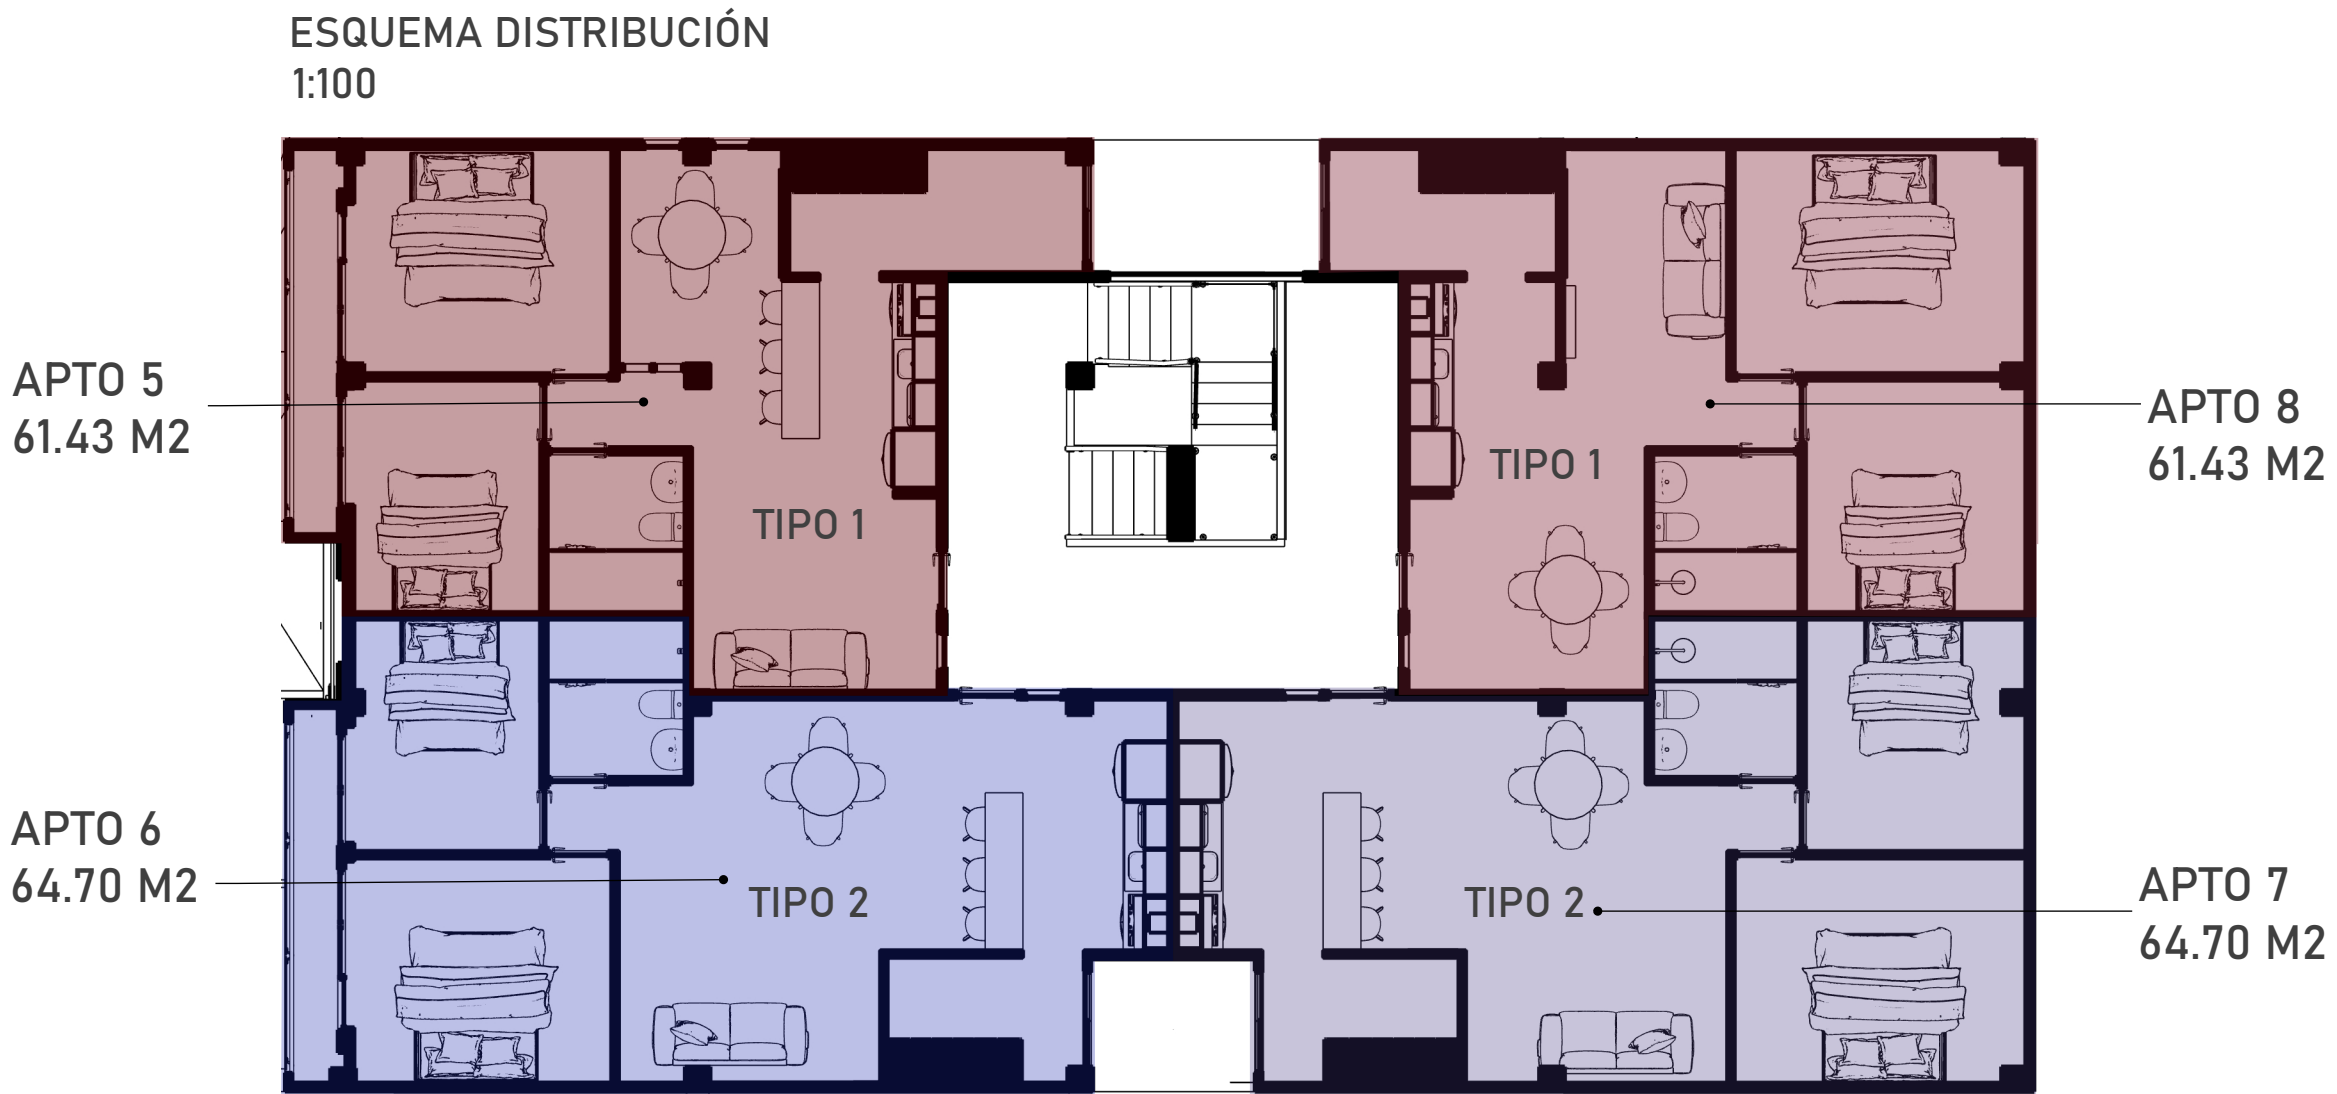

PLANTA ARQUITECTONICA 3 NIVEL

Nº PLANO:
3 / 14

CIUDAD:

DEPARTAMENTO DEL CAQUETA
CIUDAD DE FLORENCIA

PROYECTO:
VIVIENDA MULTIFAMILIAR

DIRECCION:
KRA 27 No. 13 - 450 B/ INCODER

PROPIETARIO:

TERESA ISABEL ESCARPETA PIZO
CC: 40.782.697 Milán - Caquetá

Vo Bo :

PLANEACIÓN
MUNICIPIO DE FLORENCIA, CAQUETÁ

DIGITALIZACION :

MATEO PENNA SIERRA

CONTIENE :

PLANTA ARQUITECTONICA
3 NIVEL

OBSERVACIONES:


ARCHIVO:

/ARQ.DWG

FECHA:
MAY / 2026

ESCALA:
1:50
PAPEL:
PLIEGO 70 X 100

Nº PLANO:
3 / 14

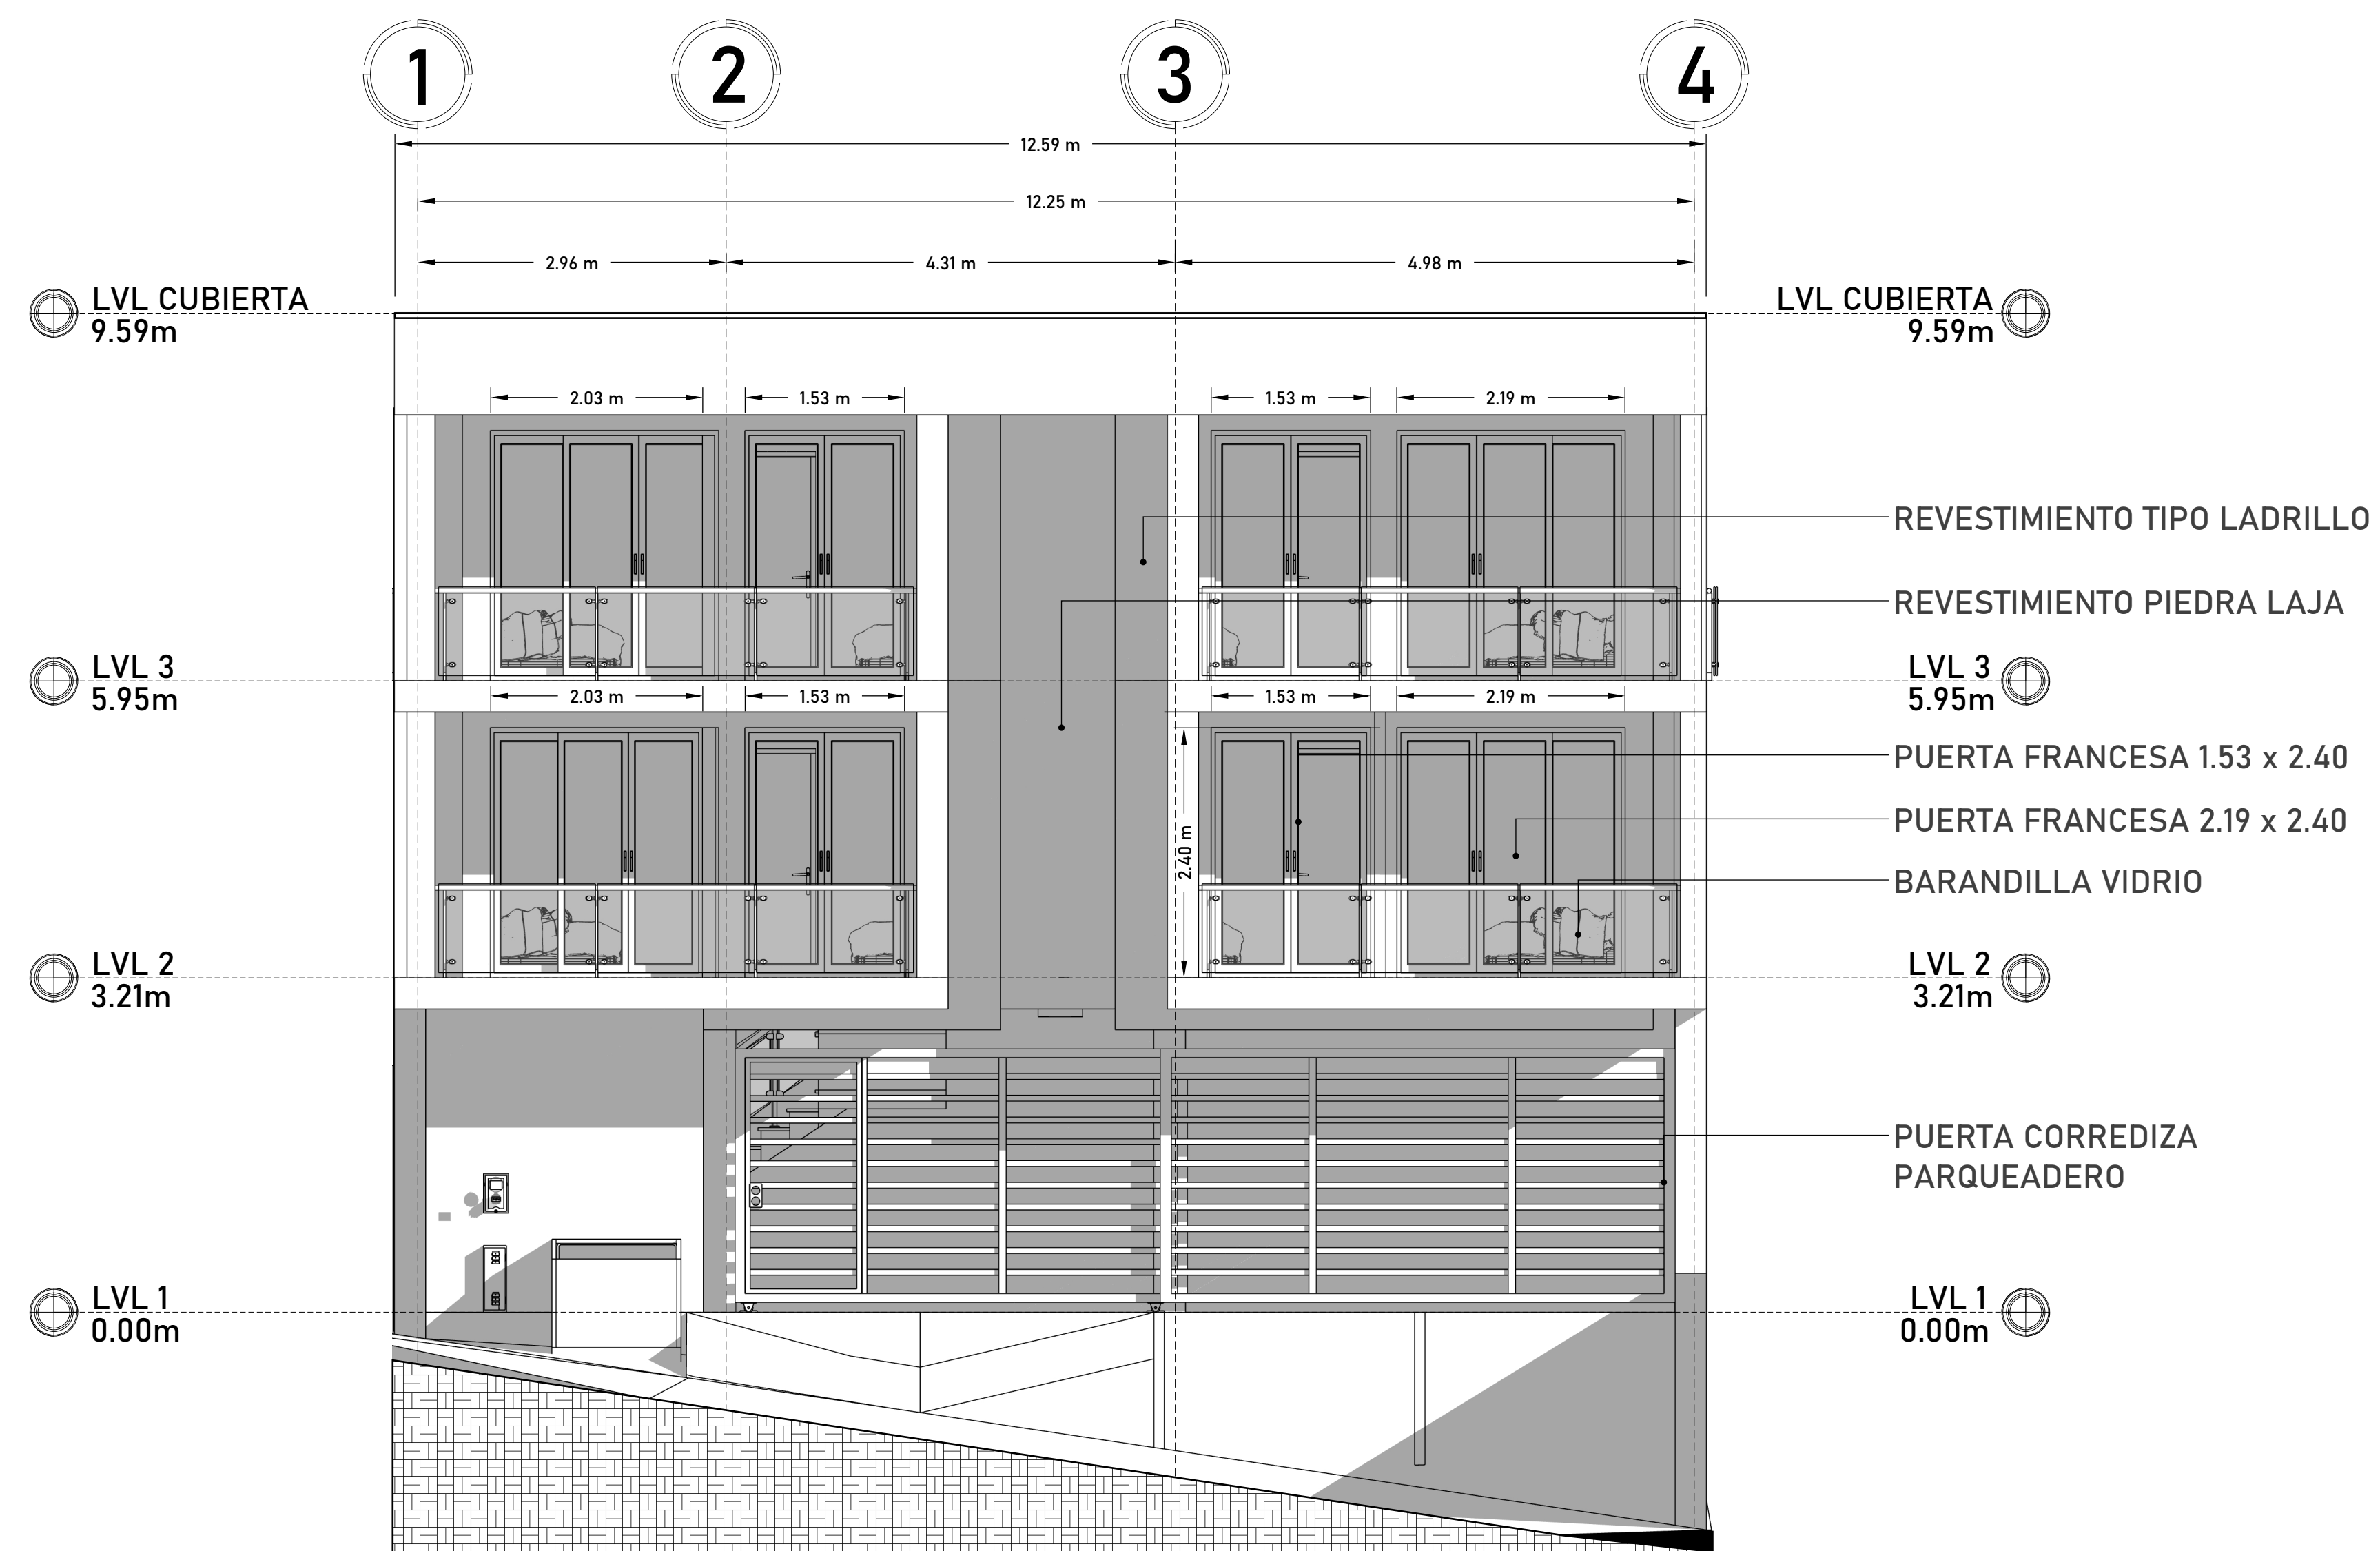

ALZADO FACHADA FRONTAL

A1



PROYECTO:
VIVIENDA
MULTIFAMILIAR

DIRECCION:
KRA 27 No. 13 - 450 B/ INCODER

PROPIETARIO:

TERESA ISABEL ESCARPETA PIZO
CC: 40.782.697 Milán - Caquetá

Vo Bo :

PLANEACIÓN
MUNICIPIO DE FLORENCIA, CAQUETÁ

DIGITALIZACION :

MATEO PENNA SIERRA

CONTIENE :


ALZADO FACHADA FRONTAL

OBSERVACIONES:

ARCHIVO:


/ARQ.DWG

FECHA: MAY / 2026
ESCALA: 1:50
PAPEL: PLIEGO 70 X 100

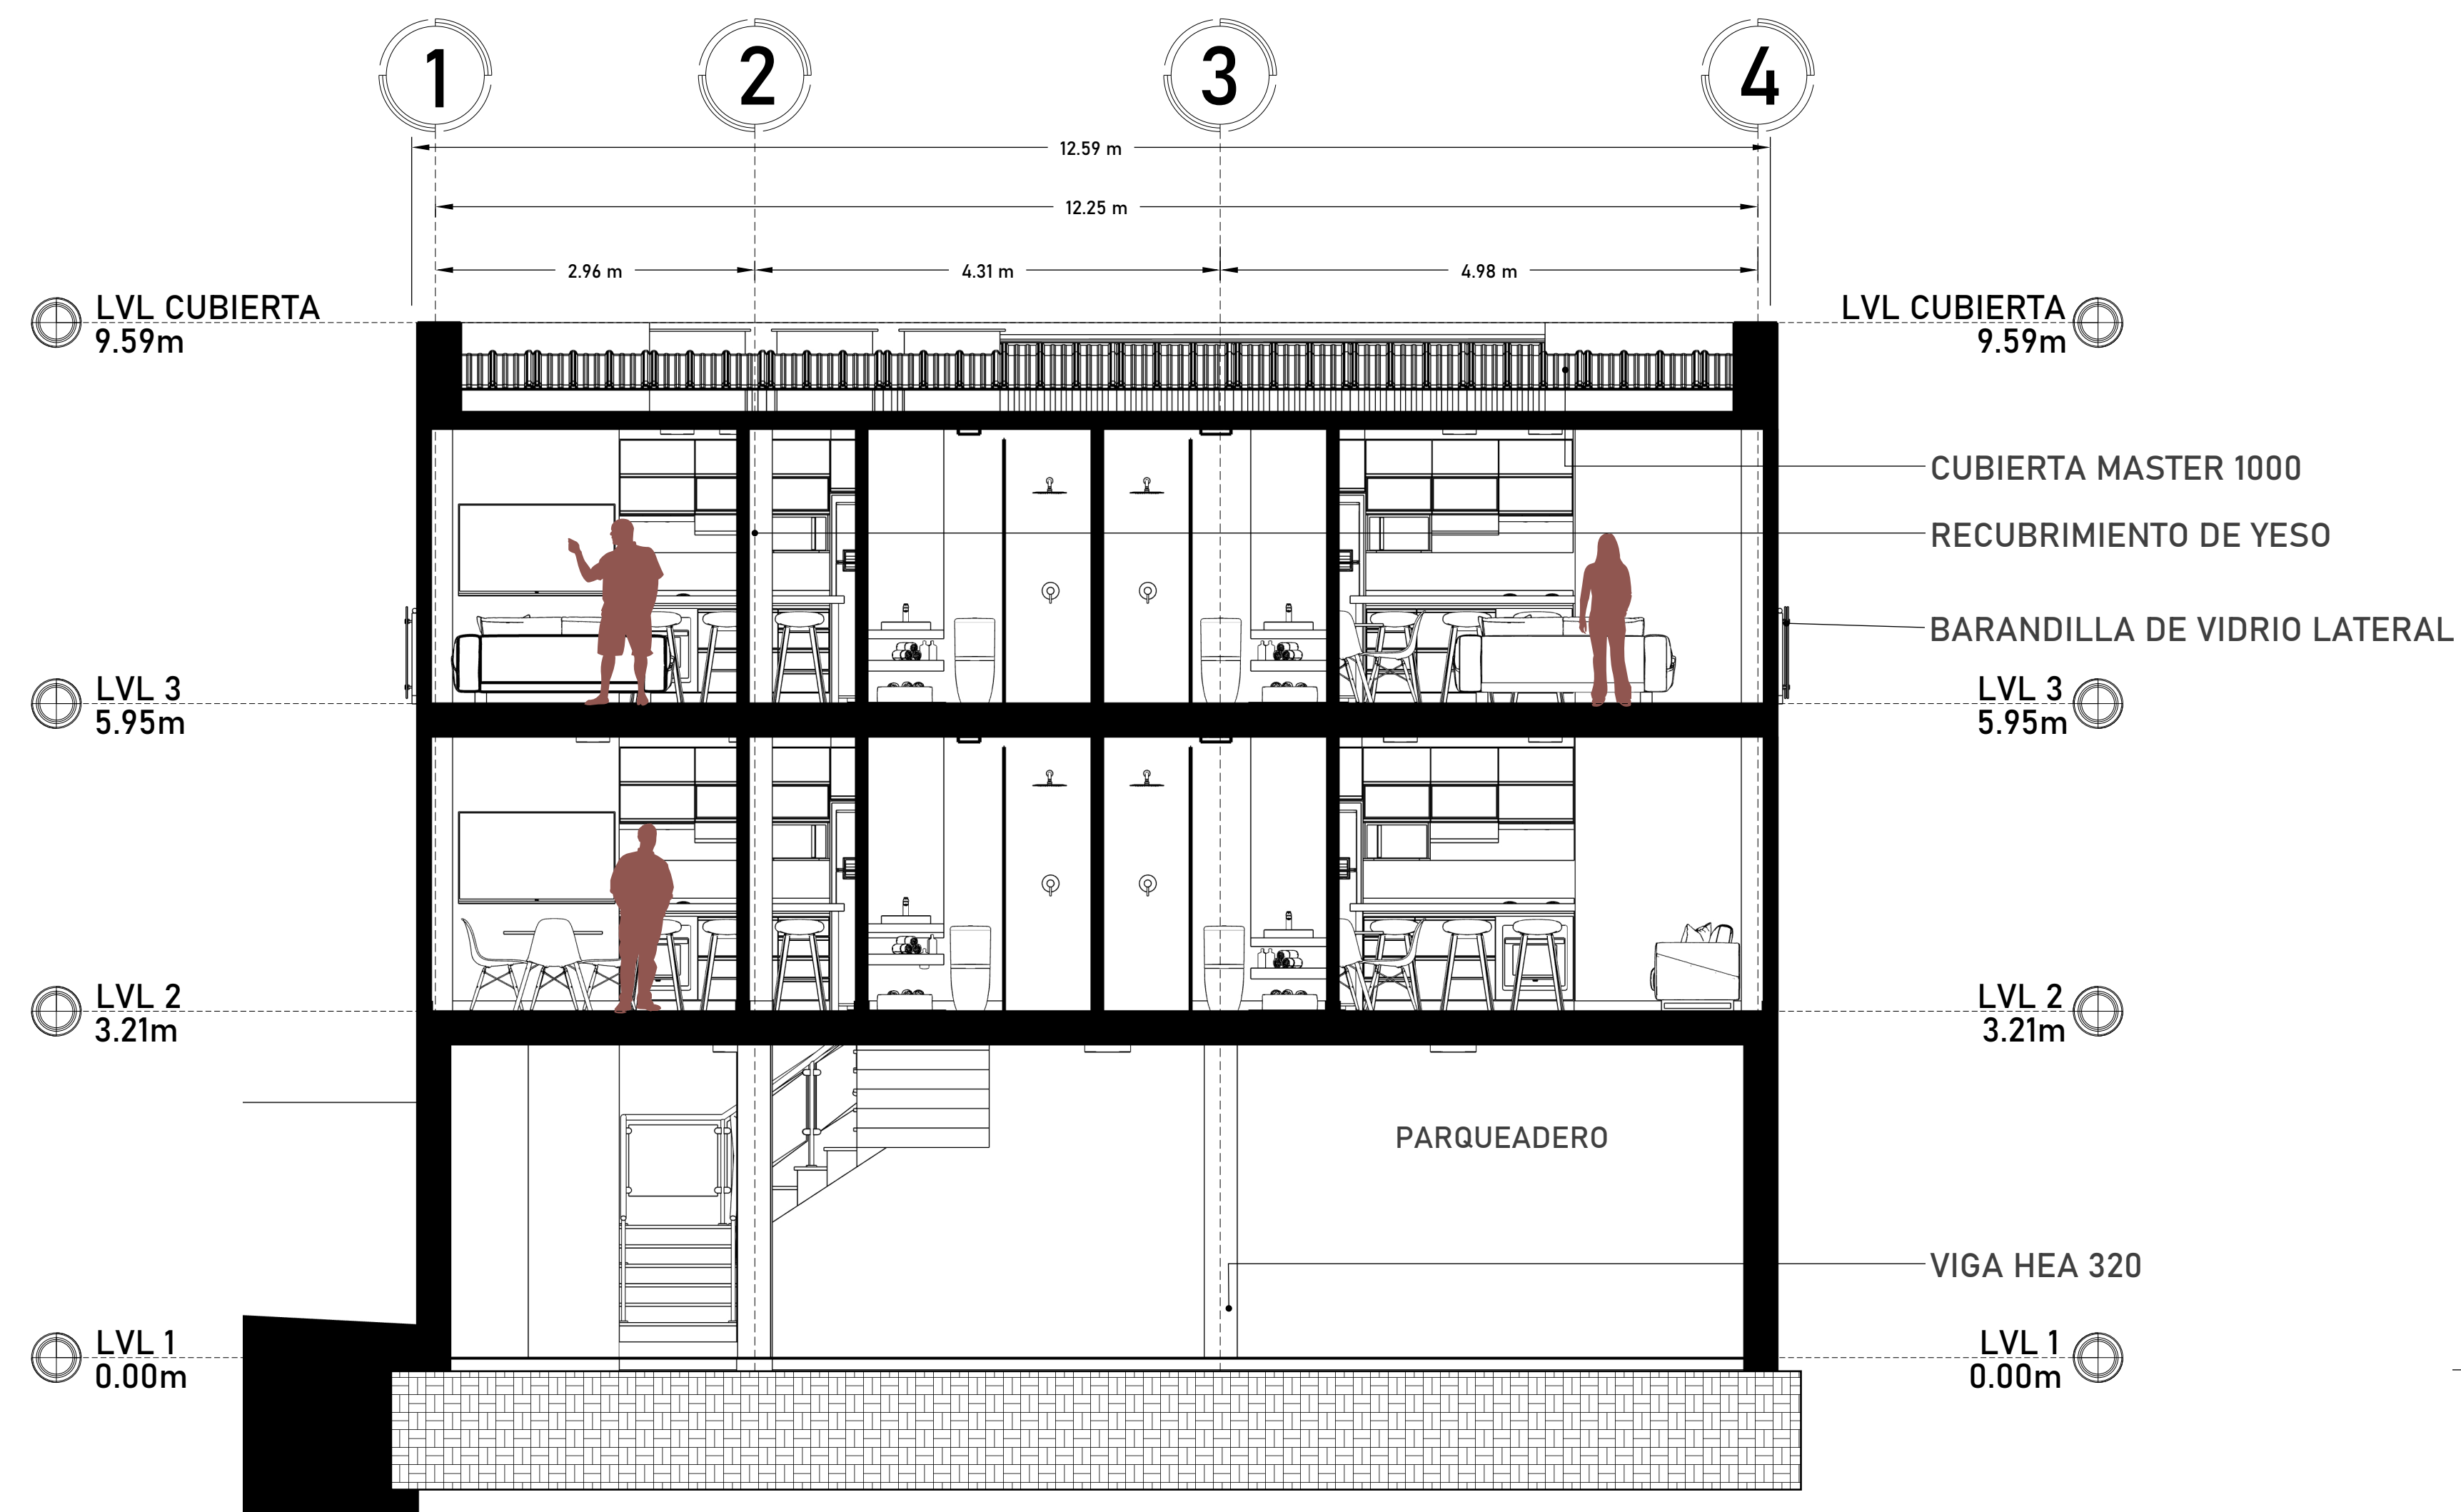

CORTE TRANSVERSAL

C1

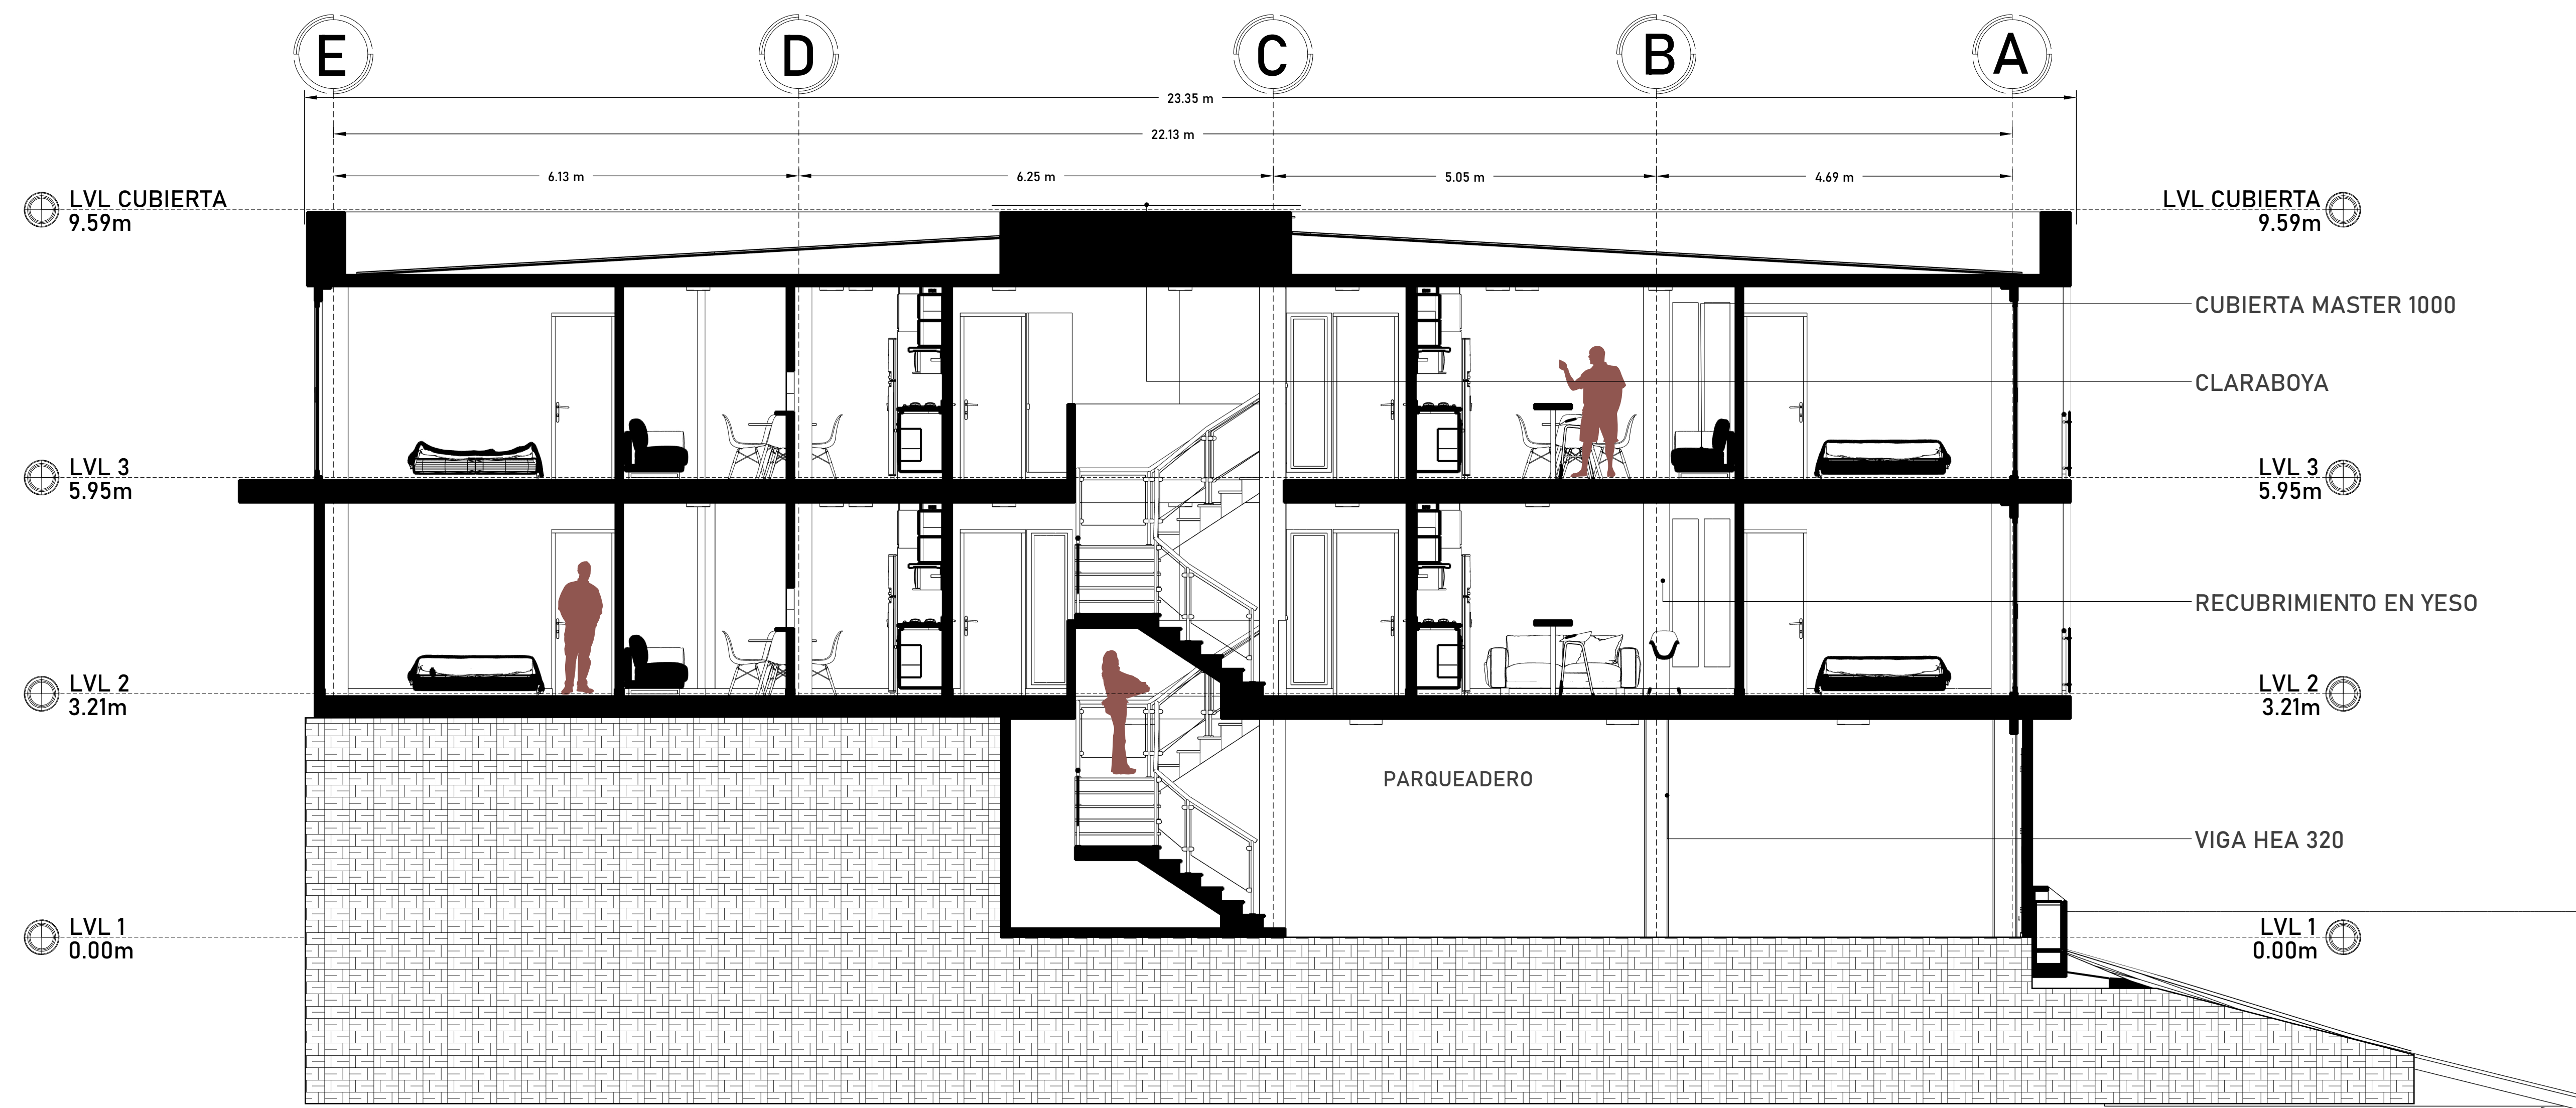

CORTE LONGITUDINAL

C2

Nº PLANO:

5

14



CIUDAD:



DEPARTAMENTO DEL CAQUETA
CIUDAD DE FLORENCIA

PROYECTO:

VIVIENDA
MULTIFAMILIAR

DIRECCION:

KRA 27 No. 13 - 450 B/ INCODER

PROPIETARIO:

TERESA ISABEL ESCARPETA PIZO
CC: 40.782.697 Milán - Caquetá

Vo Bo :

PLANEACIÓN
MUNICIPIO DE FLORENCIA, CAQUETÁ

DIGITALIZACION :

MATEO PENNA SIERRA

CONTIENE :

CORTE TRANSVERSAL
CORTE LONGITUDINAL

OBSERVACIONES:

ARCHIVO:

/ARQ.DWG

FECHA:

MAY / 2026

ESCALA:

1:50

PAPEL:

PLIEGO 70 X 100

Nº PLANO:

5

14