



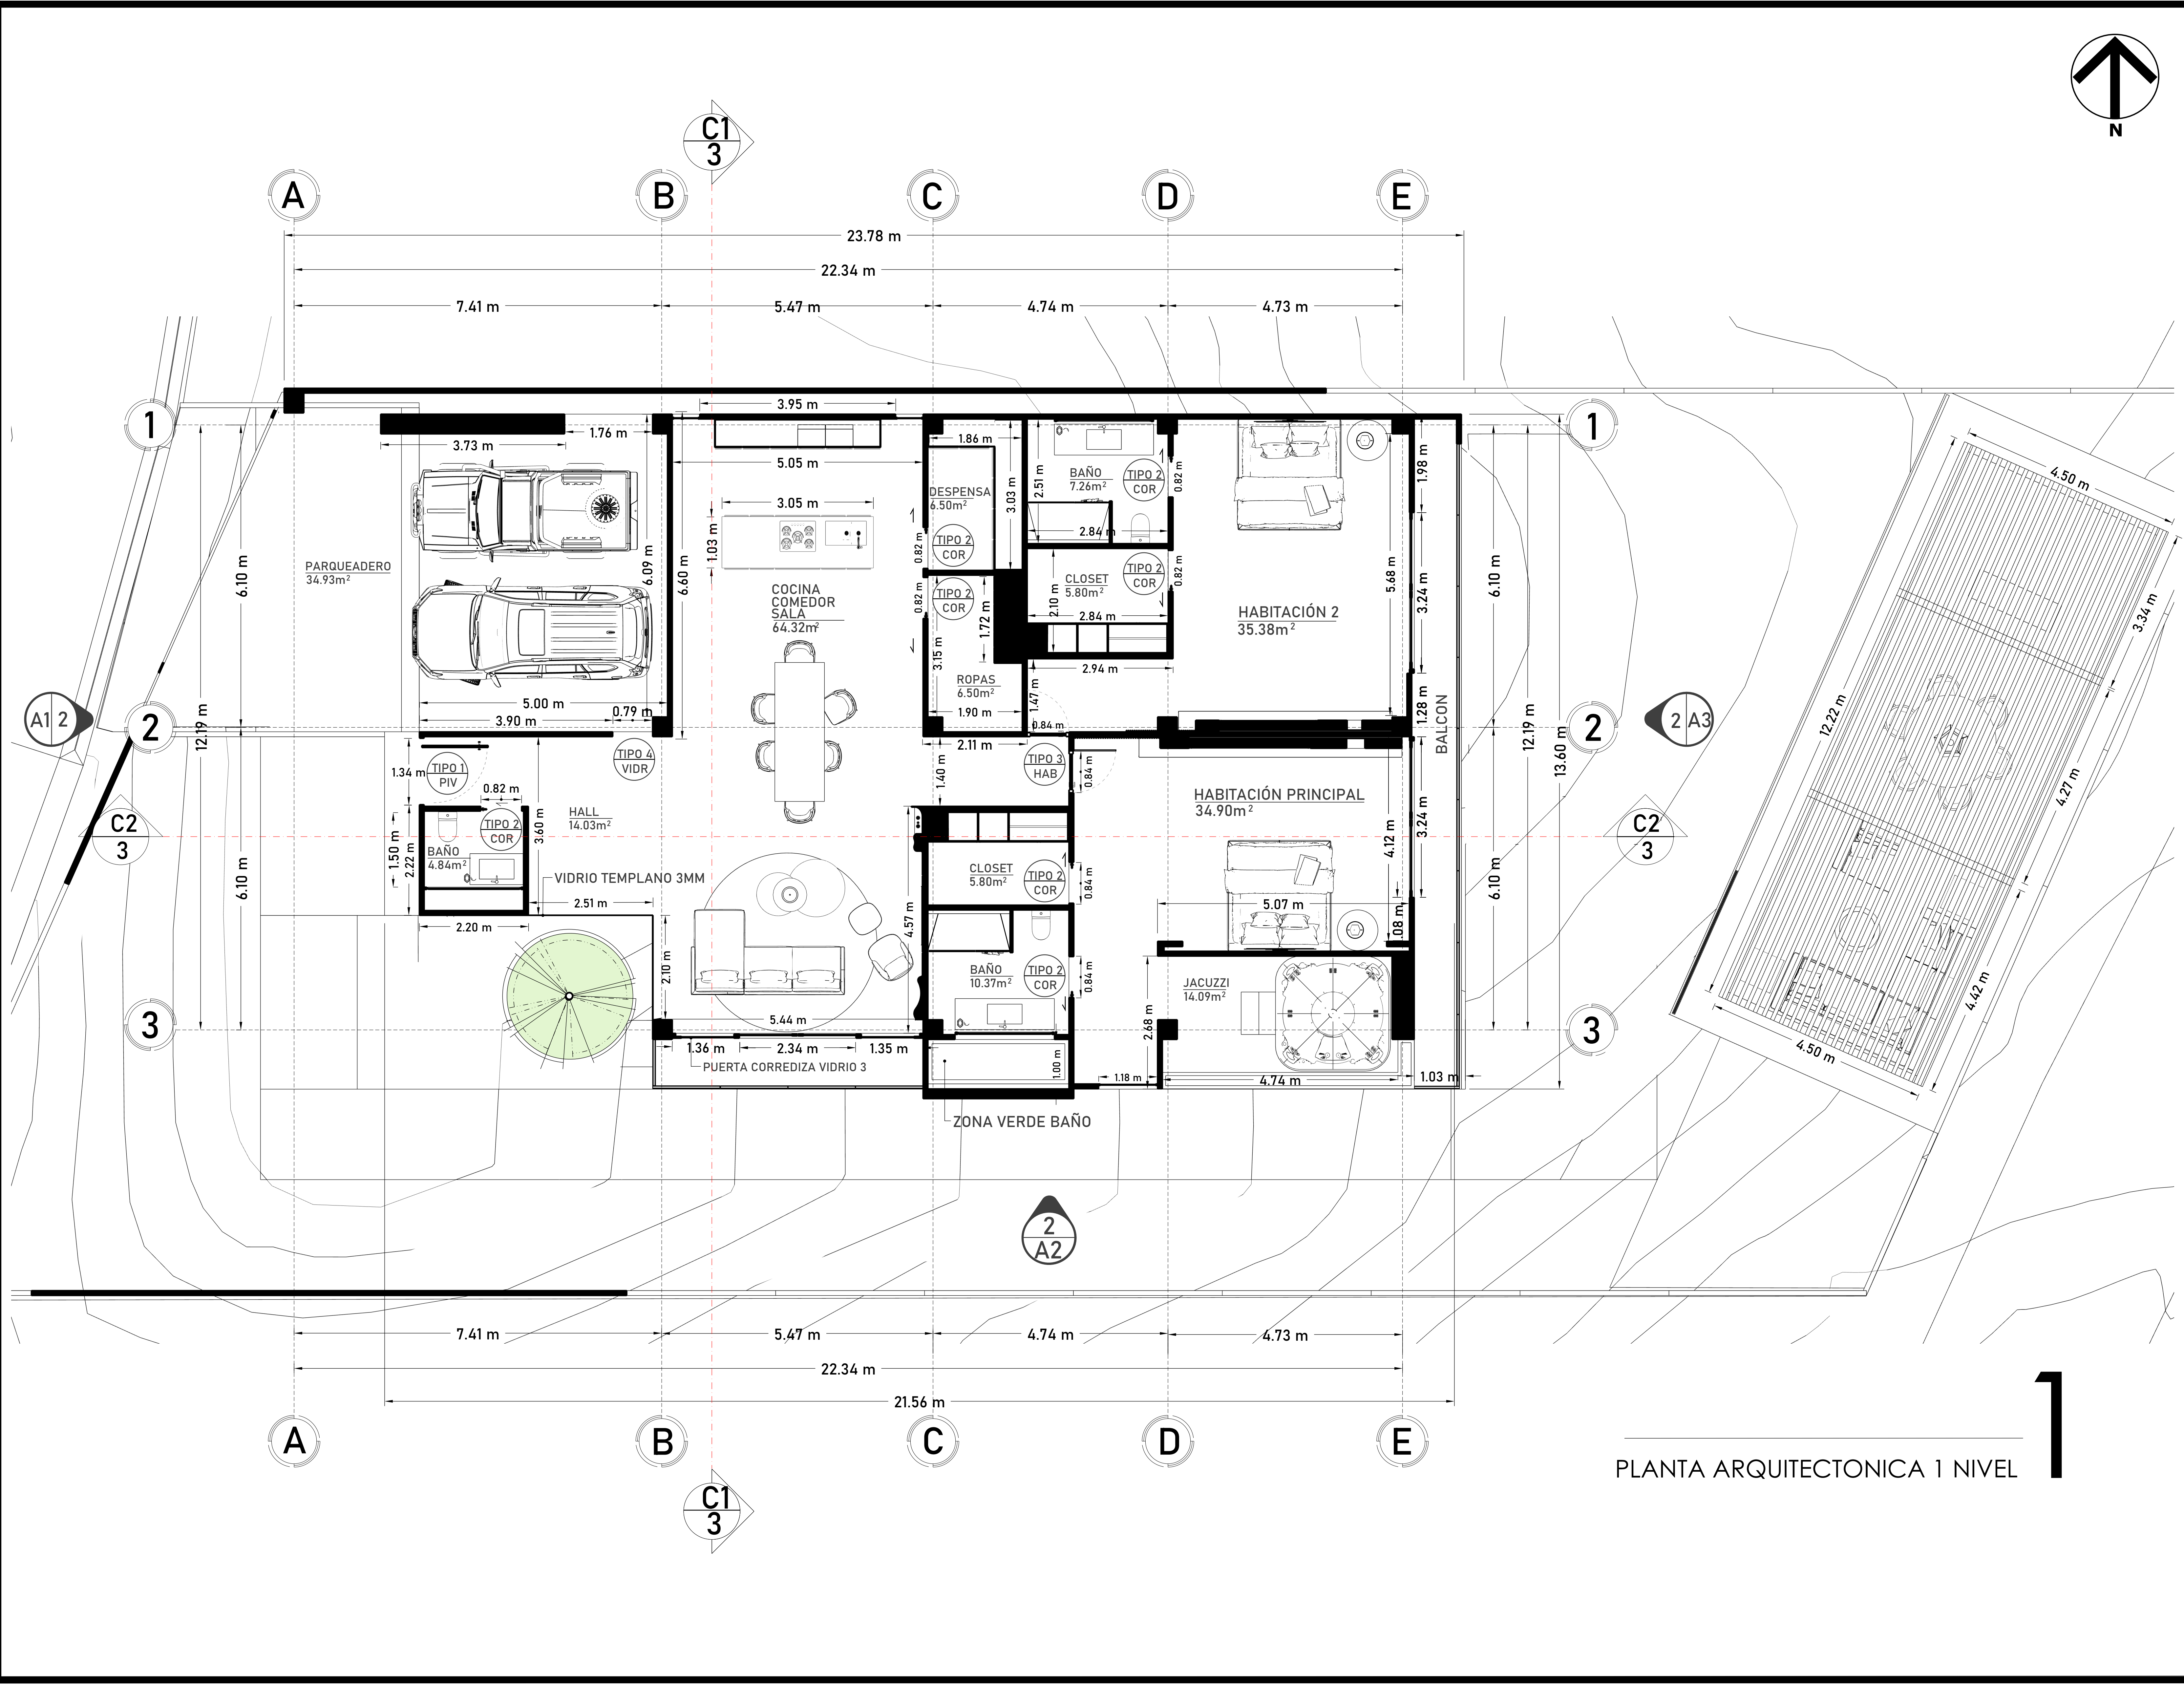

PLANTA ARQUITECTONICA 1 NIVEL

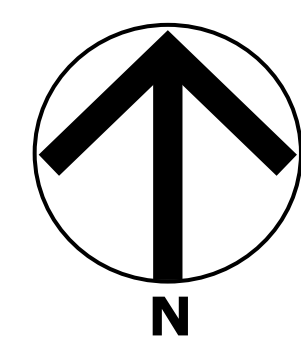

Nº PLANO:
1 / **1**


INGENOVA
GREEN

CIUDAD:

DEPARTAMENTO DEL CAQUETA
CIUDAD DE FLORENCIA

PROYECTO:

VIVIENDA UNIFAMILIAR

DIRECCION:

PROPIETARIO:

Vo Bo :

PLANEACIÓN
MUNICIPIO DE FLORENCIA, CAQUETÁ

DIGITALIZACION :

MATEO PENNA SIERRA

CONTIENE :

PLANTA DE DISTRIBUCIÓN

OBSERVACIONES:

ARCHIVO:


/ARQ.DWG

FECHA:

ABR / 2026


ESCALA:
INDICADAS
PAPEL:
PLIEGO 70 X 100

Nº PLANO:
1 / **1**

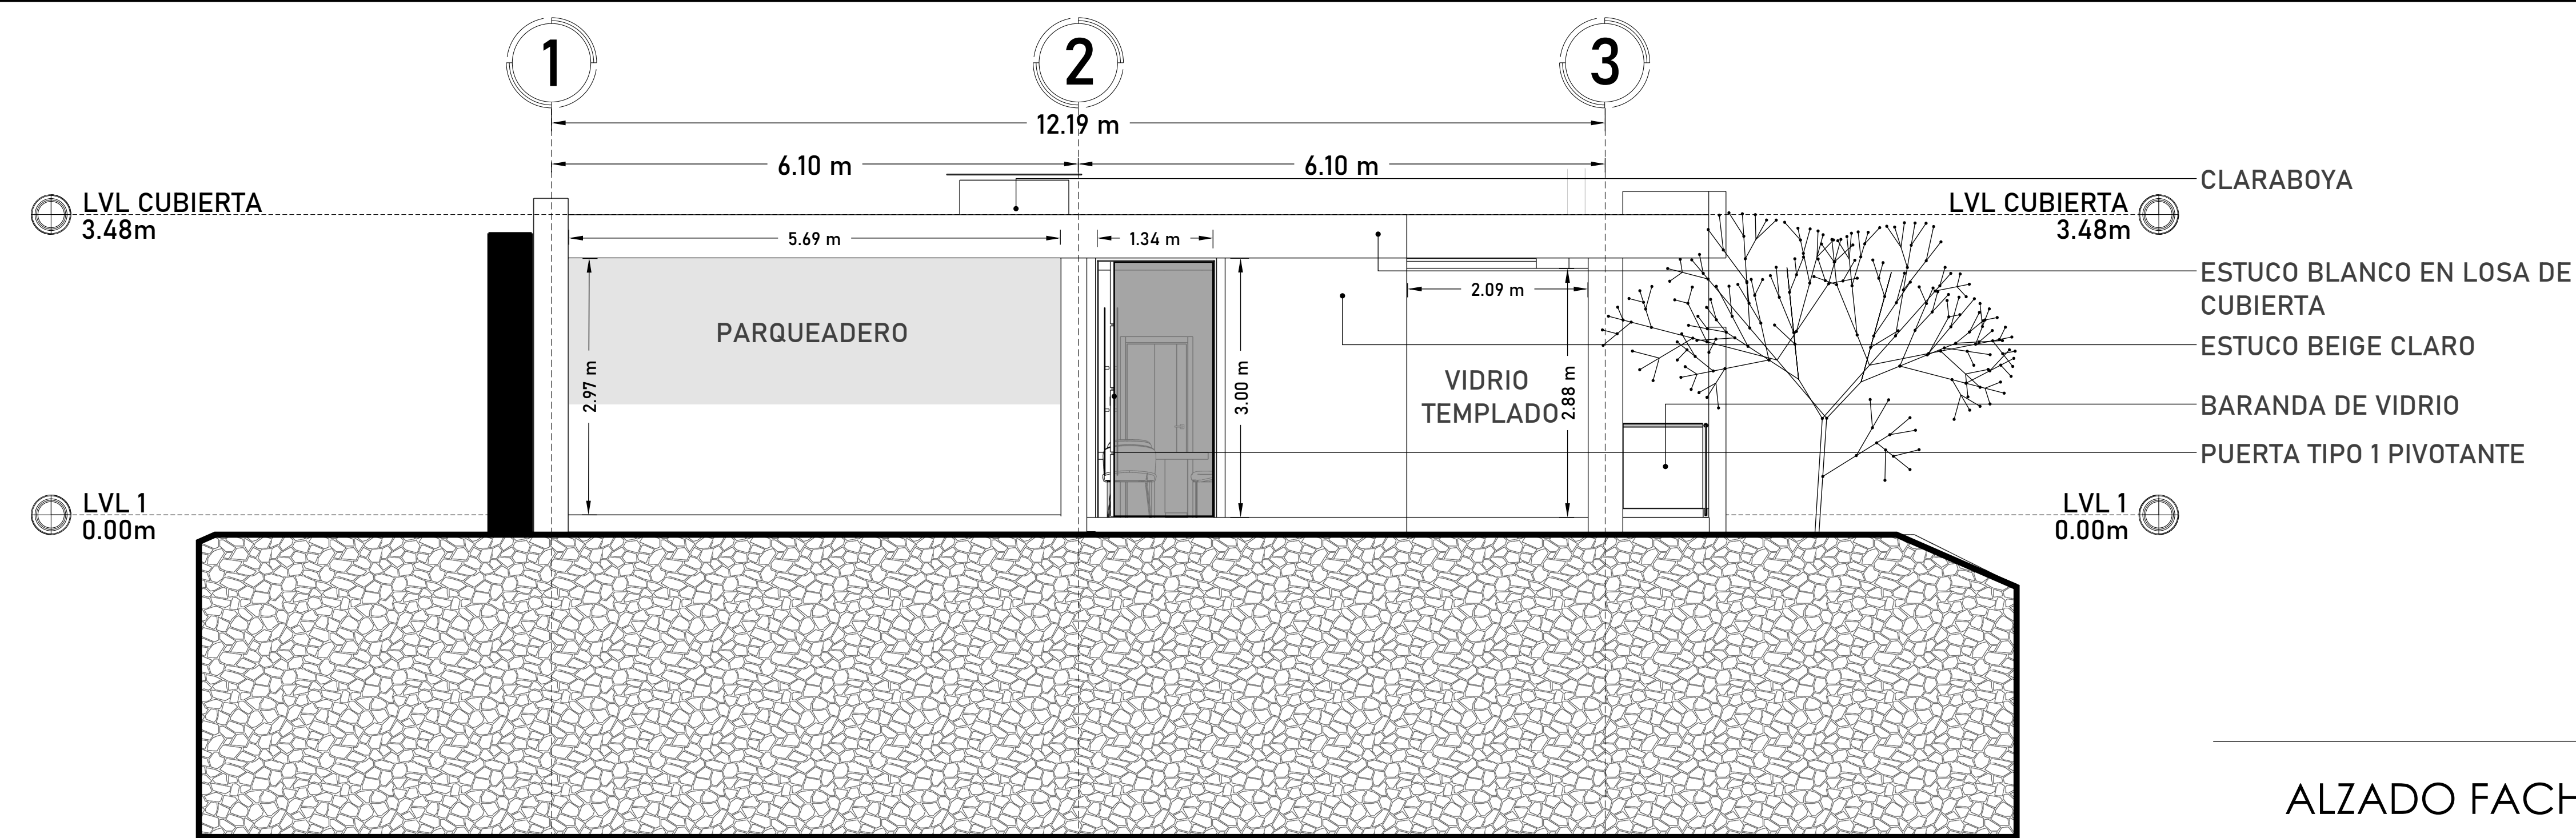


ALZADO FACHADA FRONTAL

A1

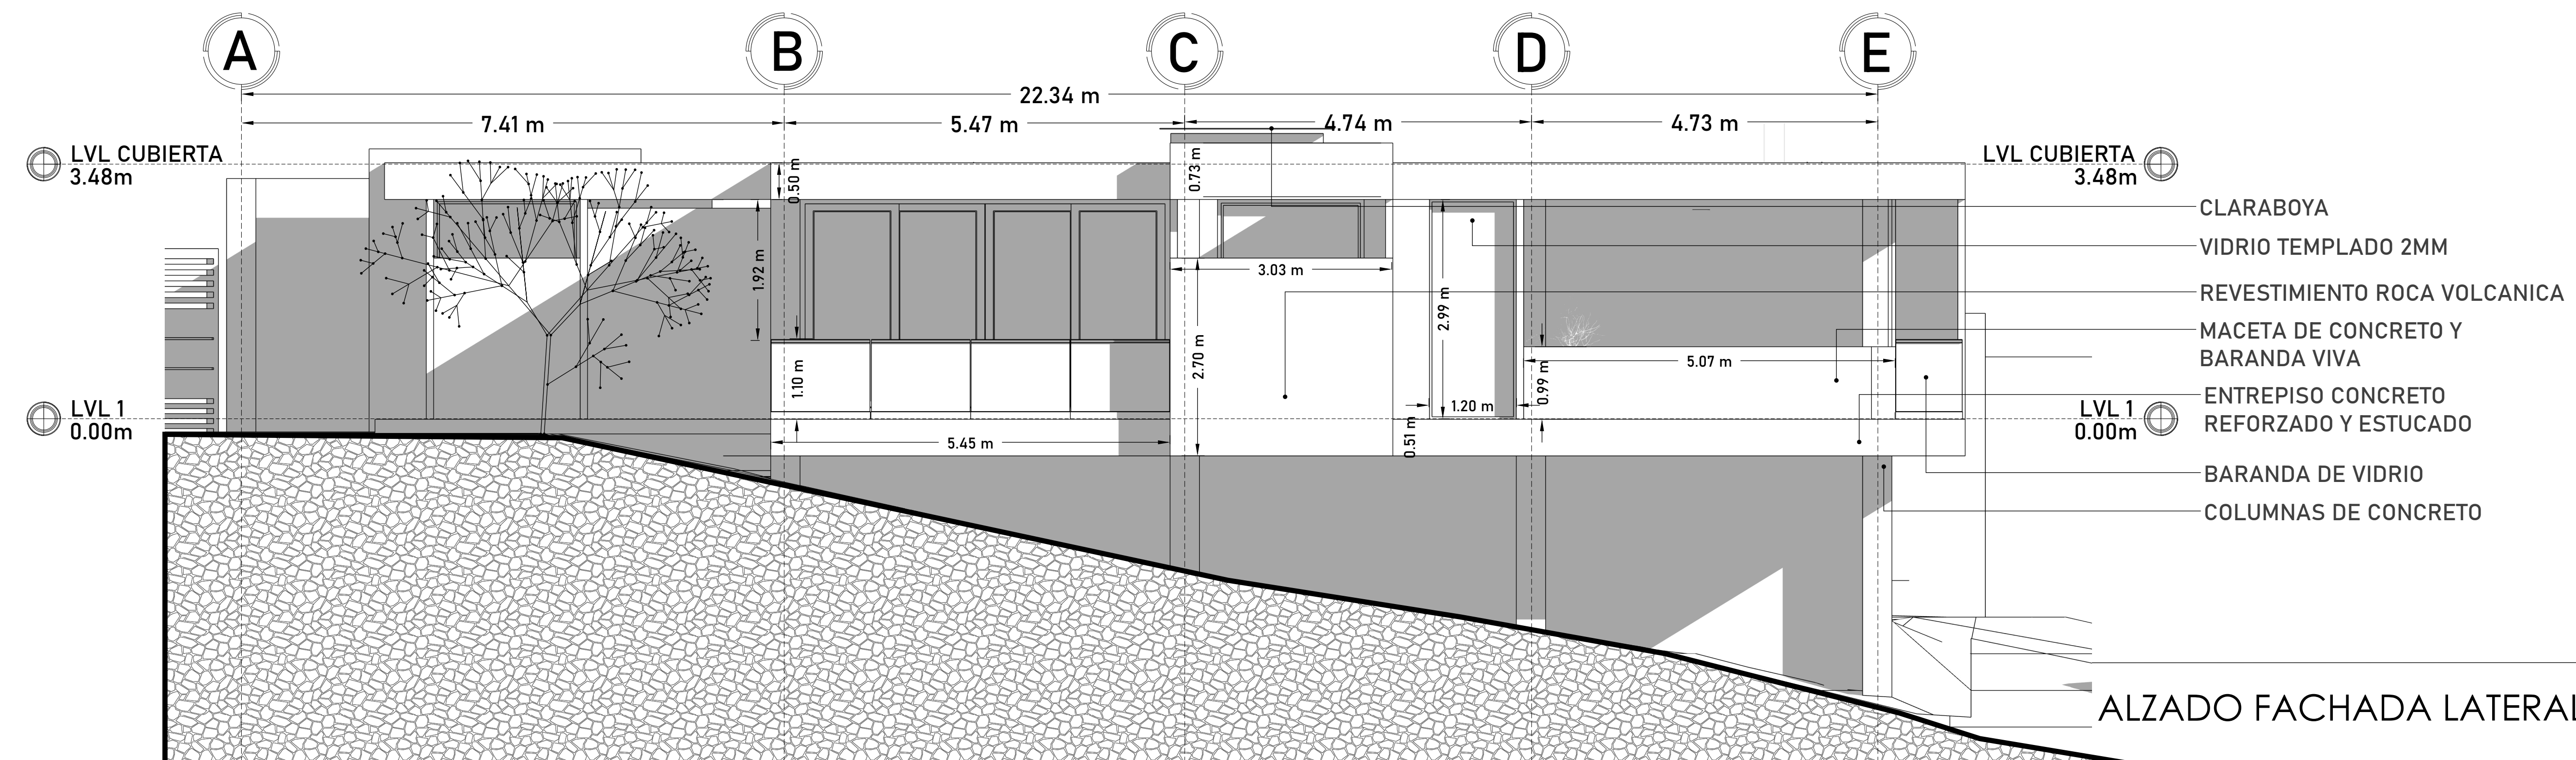

ALZADO FACHADA LATERAL

A2

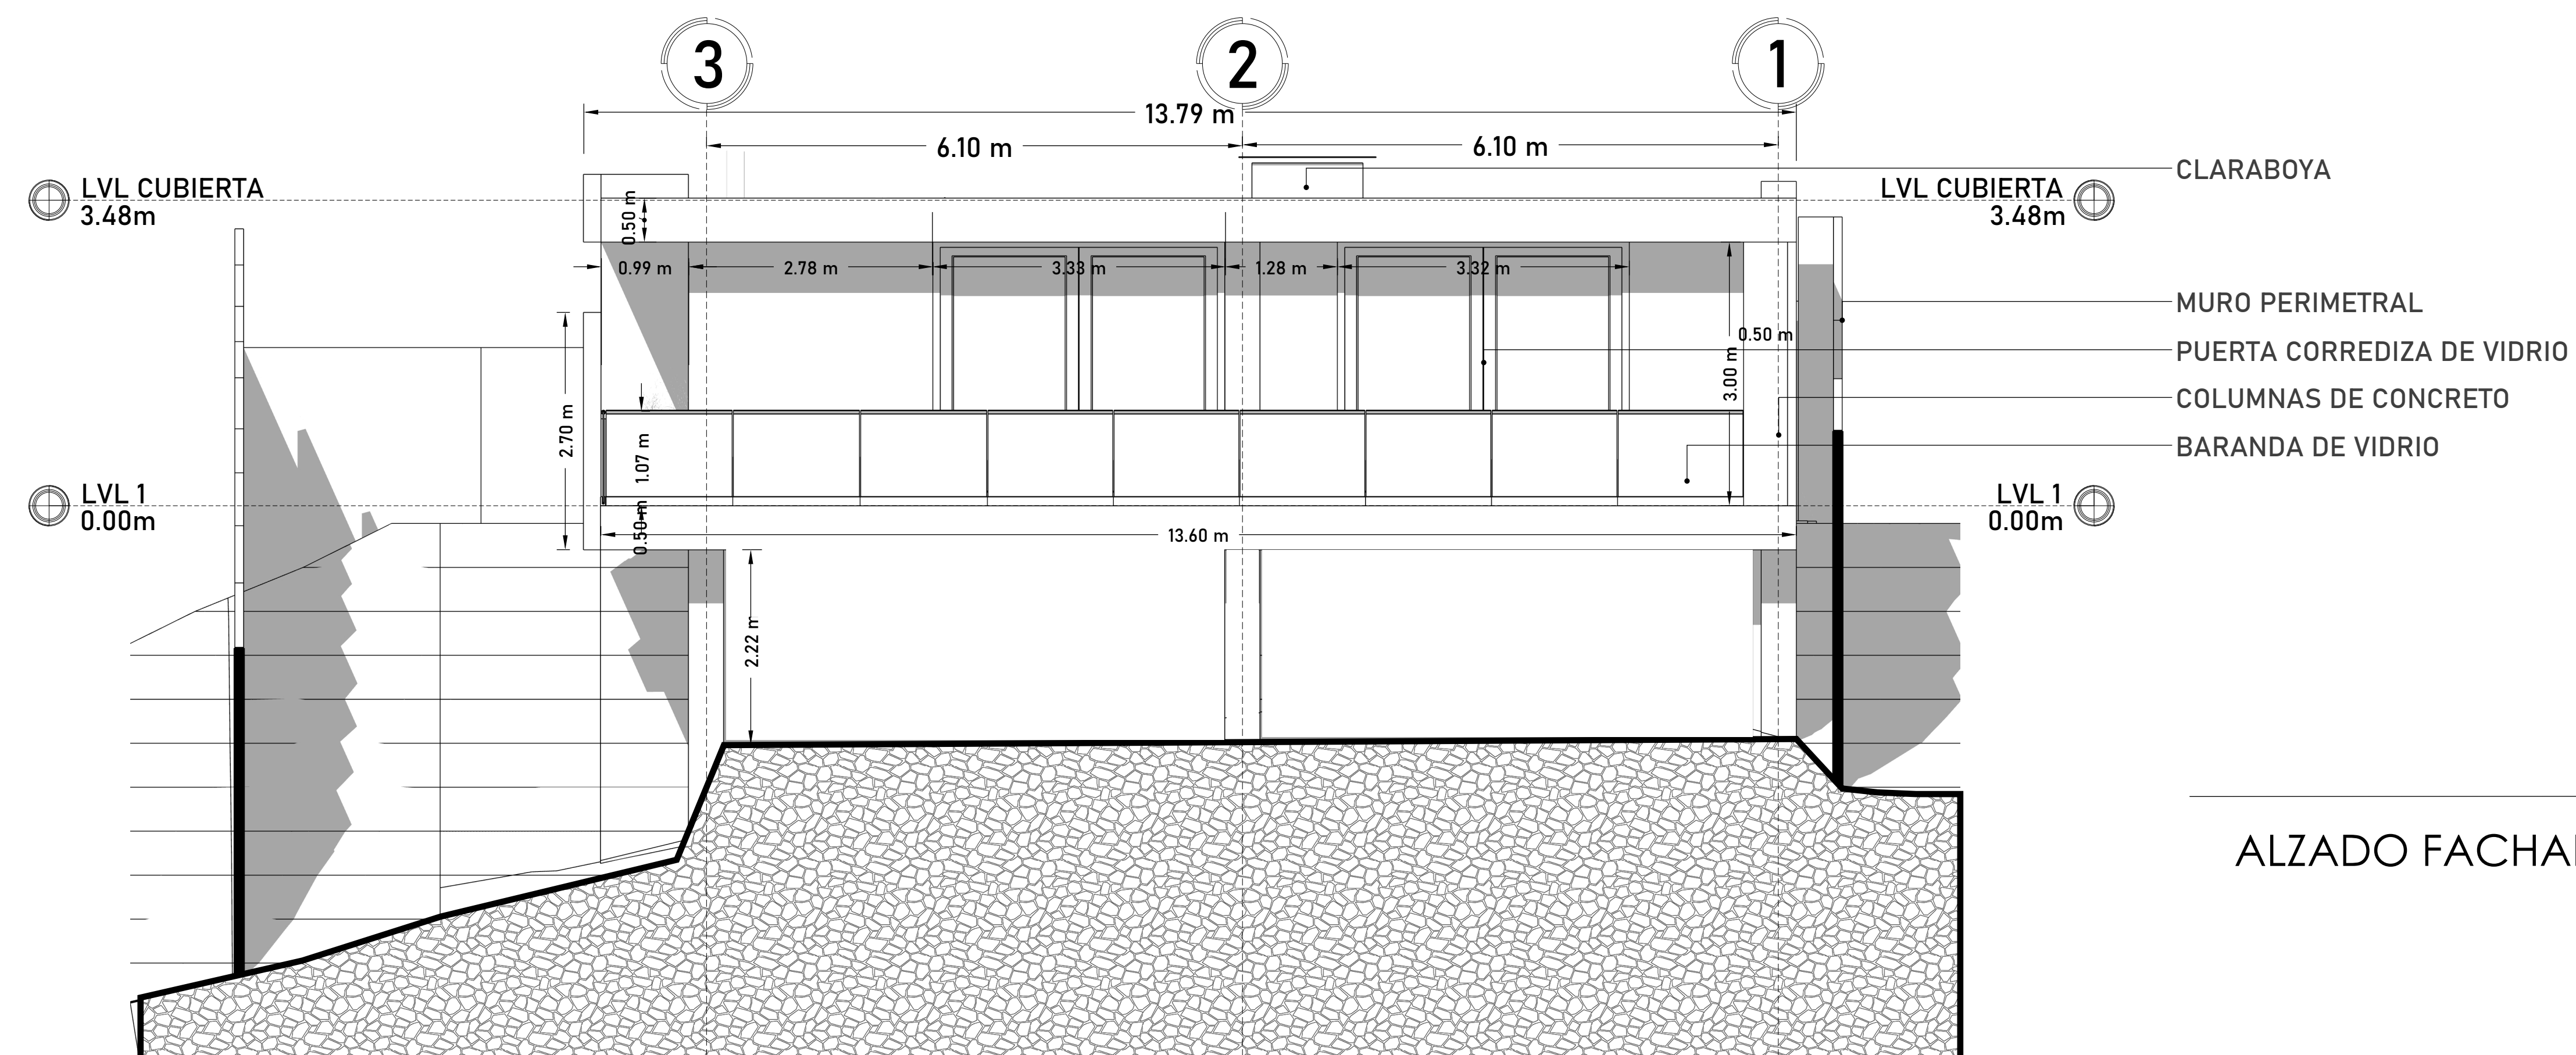

ALZADO FACHADA POSTERIOR

A3

Nº PLANO:

2 / 1



CIUDAD:



DEPARTAMENTO DEL CAQUETA
CIUDAD DE FLORENCIA

PROYECTO:

VIVIENDA
UNIFAMILIAR

DIRECCION:

PROPIETARIO:

Vo Bo :

PLANEACIÓN
MUNICIPIO DE FLORENCIA, CAQUETÁ

DIGITALIZACION :

MATEO PENNA SIERRA

CONTIENE :

PLANTA DE DISTRIBUCIÓN

OBSERVACIONES:

ARCHIVO:

/ARQ.DWG

FECHA:

ABR / 2026

ESCALA:


INDICADAS

PAPEL:

PLIEGO 70 X 100


Nº PLANO:

2 / 1

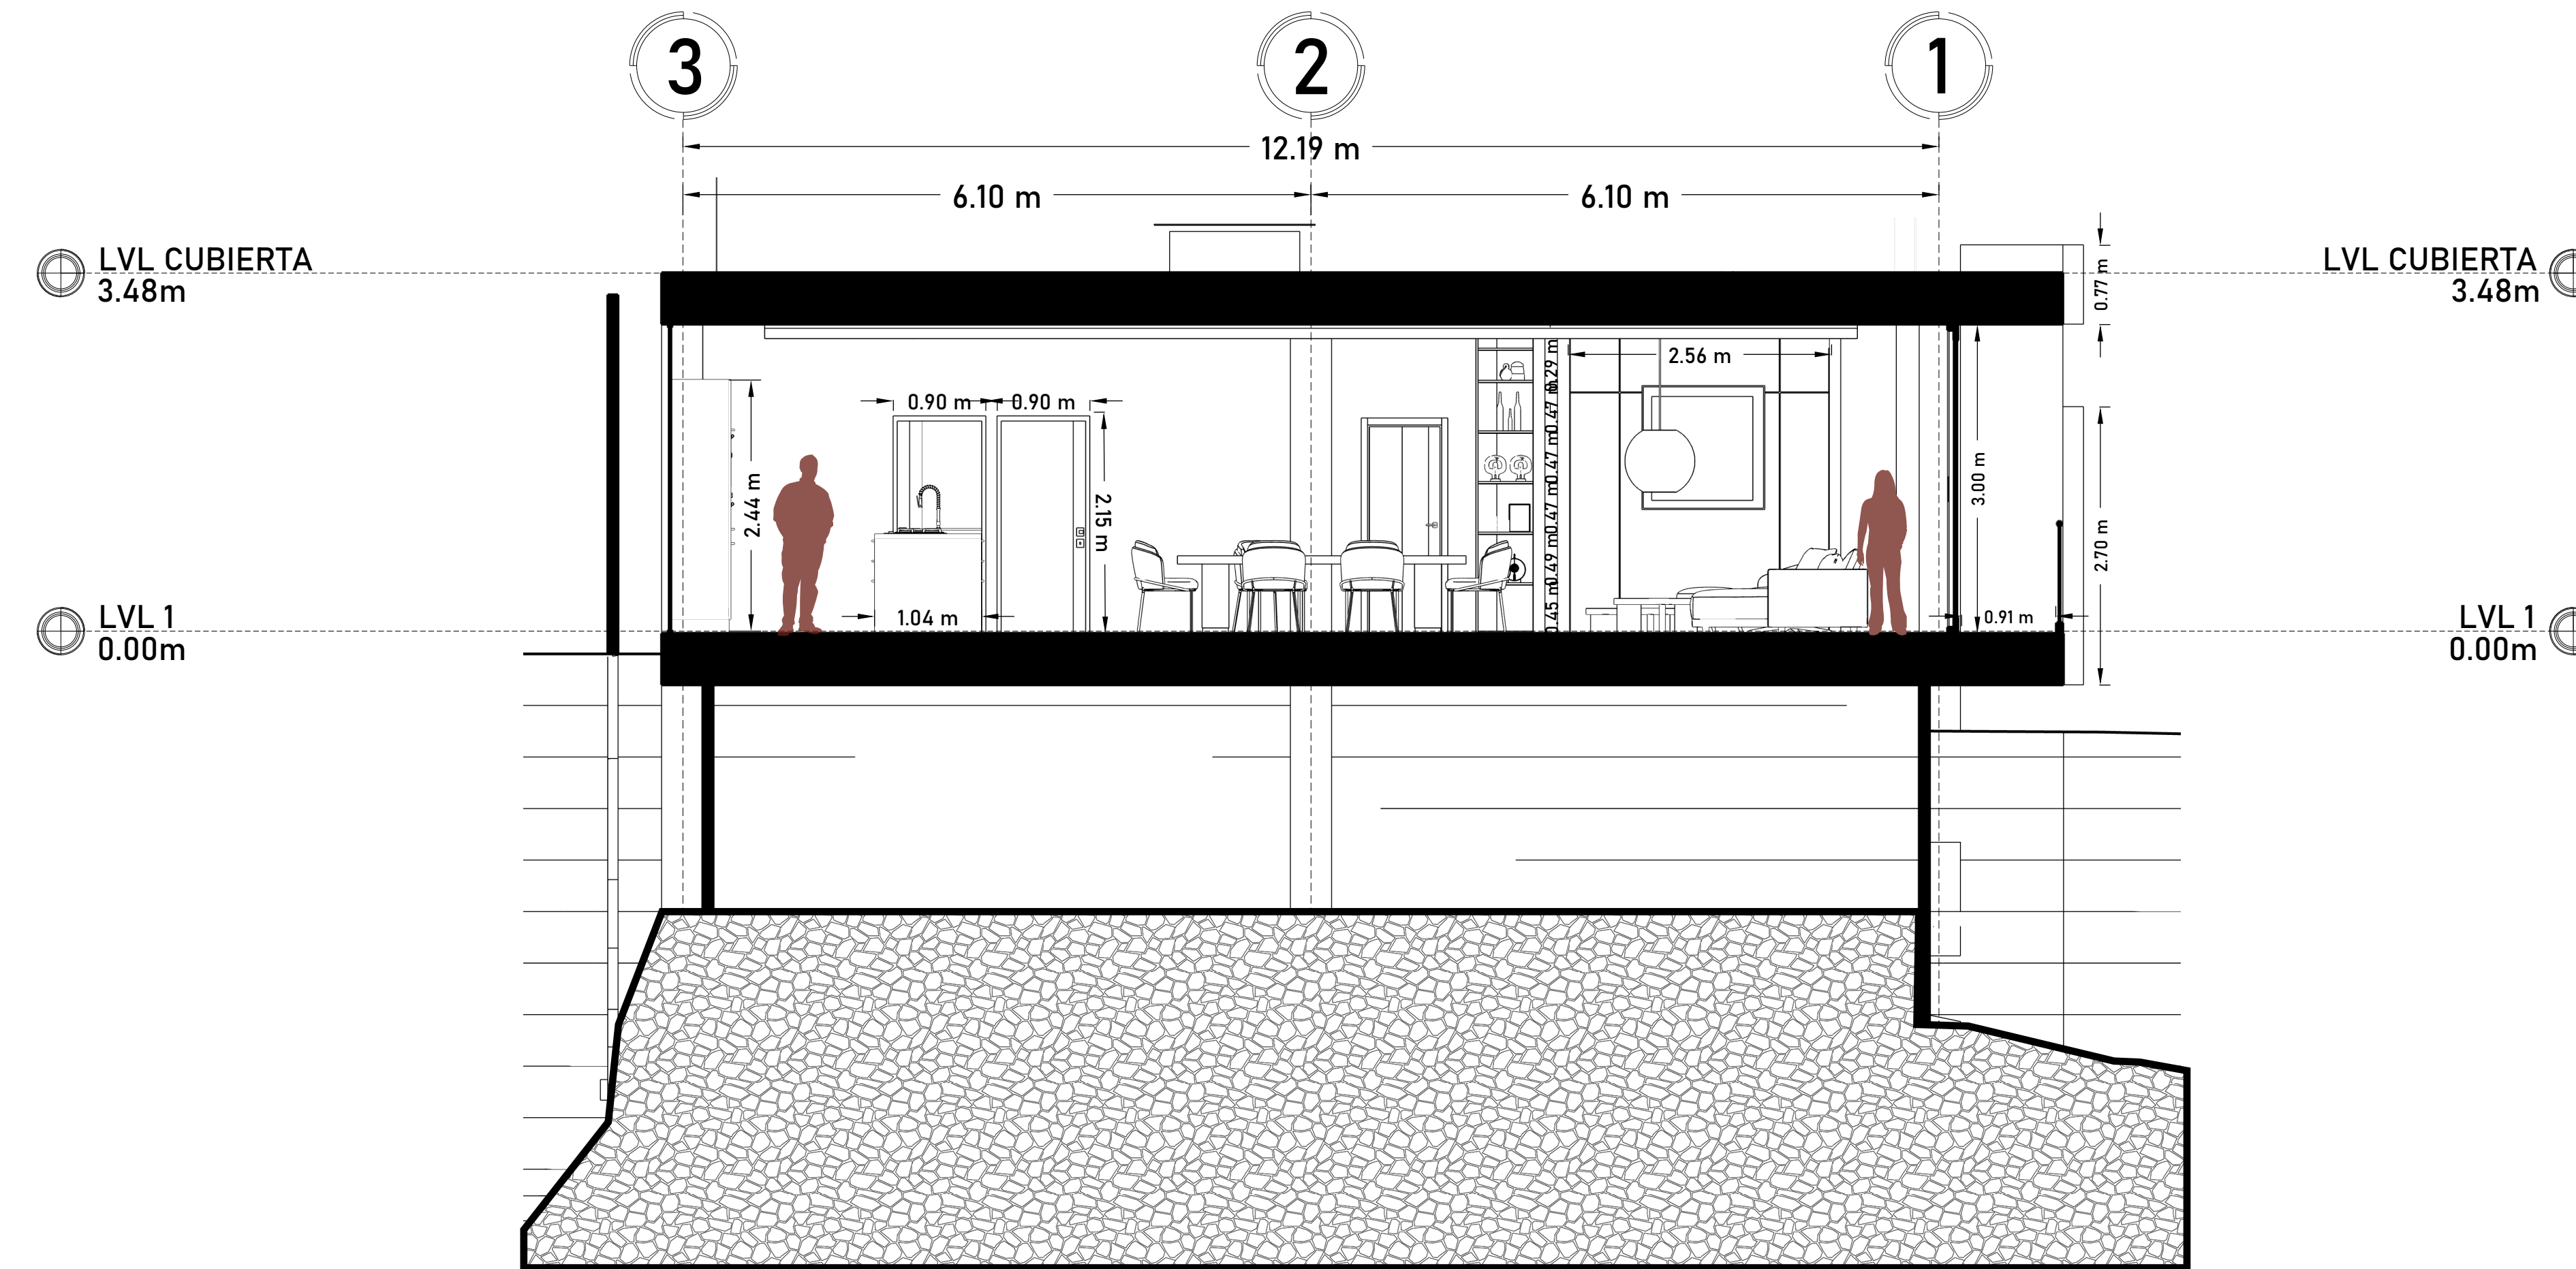

CORTE TRANSVERSAL

C1

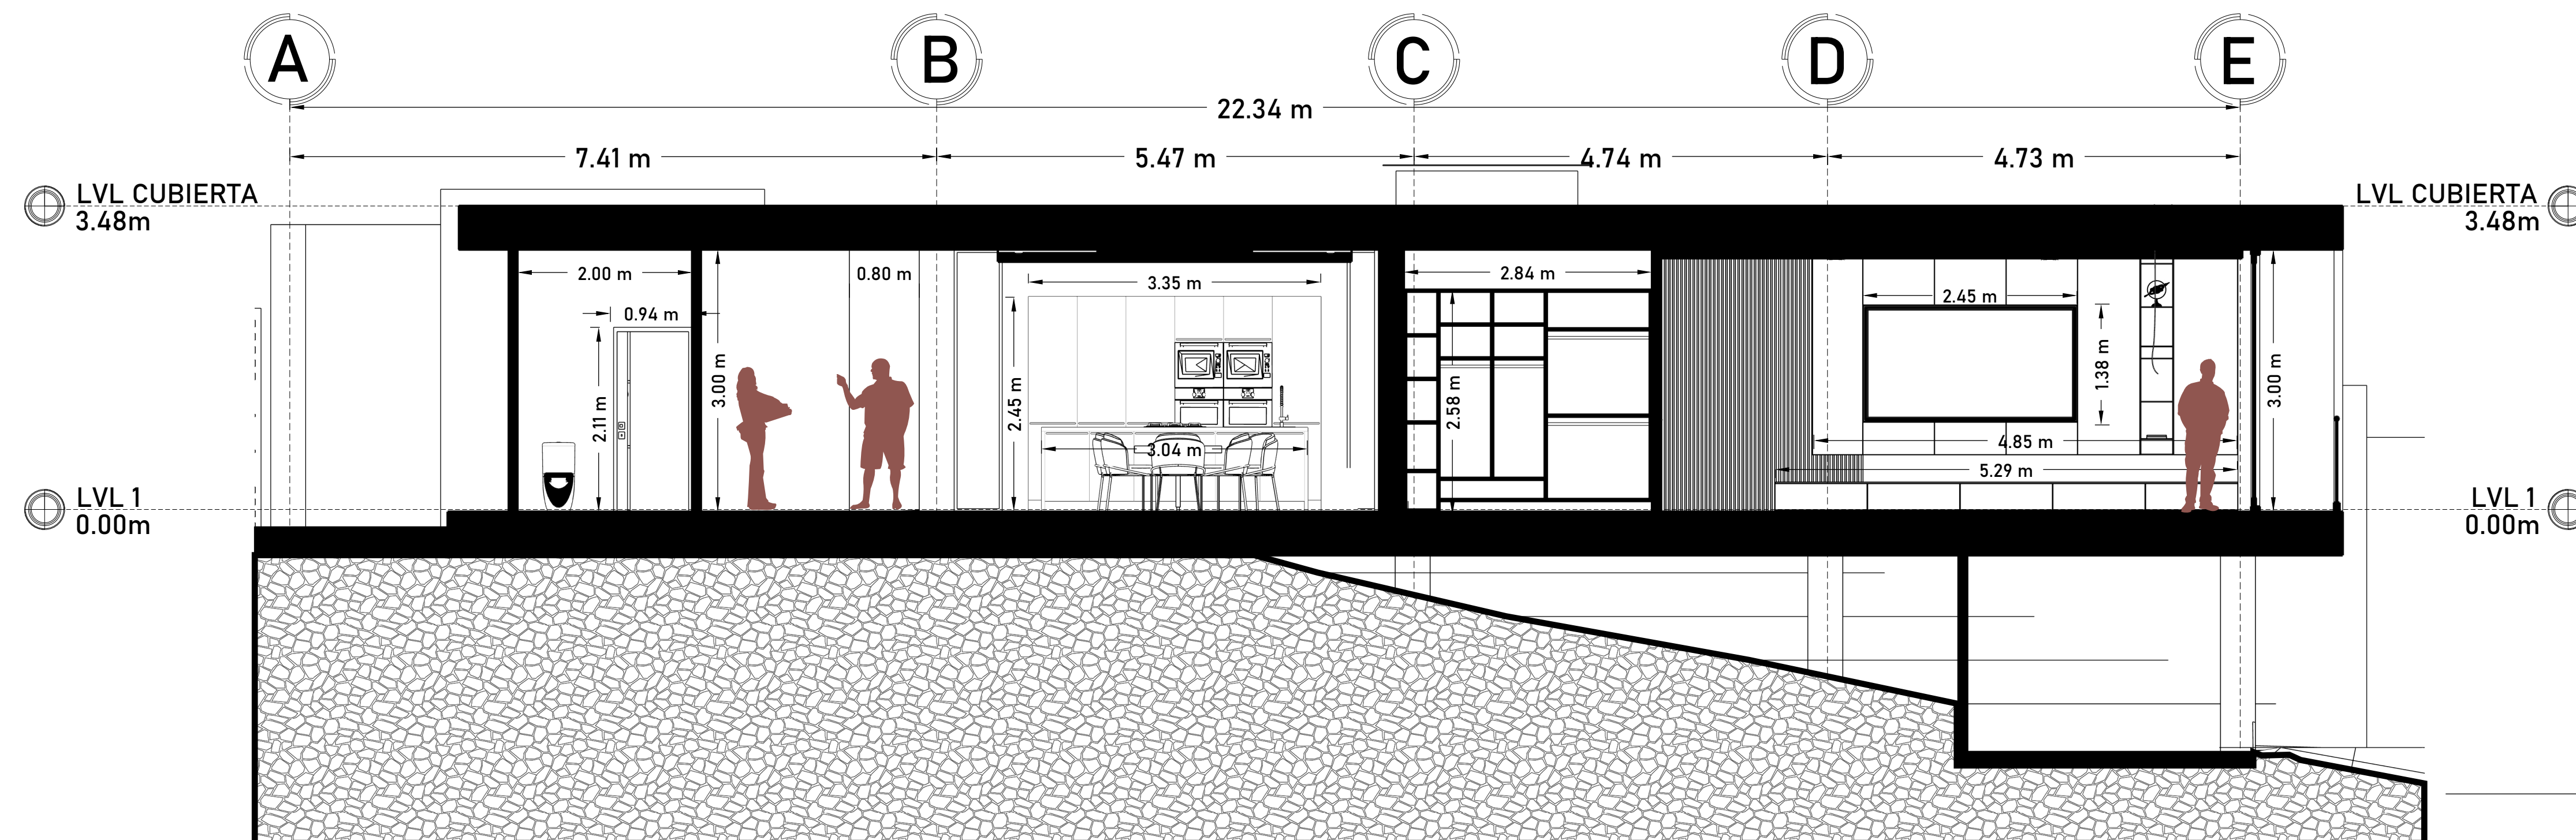

CORTE LONGITUDINAL

C2



PROYECTO:
VIVIENDA UNIFAMILIAR

DIRECCION:

PROPIETARIO:

Vo Bo :

PLANEACIÓN
MUNICIPIO DE FLORENCIA, CAQUETÁ

DIGITALIZACION :

MATEO PENNA SIERRA

CONTIENE :

PLANTA DE DISTRIBUCIÓN

OBSERVACIONES:

ARCHIVO:

/ARQ.DWG

FECHA: ABR / 2026
ESCALA: INDICADAS
PAPEL: PLIEGO 70 X 100